

LEGENDE PLAN DE MASSE




- VEGETATION

 - Pleine terre
 - Espace commun, verger, jardin
 - Arbres à supprimer
 - Haie champêtre à planter
 - Arbres de haute tige à planter
 - Arbres existants à conserver
 - 2 arbres à planter
- CIRCULATION


 - Places de stationnement perméables
 - Enrobé
 - Terrasses béton balayé
- DIVERS

 - Limite de propriété
 - Poteaux EDF/TEL/candélabre existant


PLACES DE STATIONNEMENT
Création d'un total de 13 places dont 2 PMR + 2 places pour charge électrique

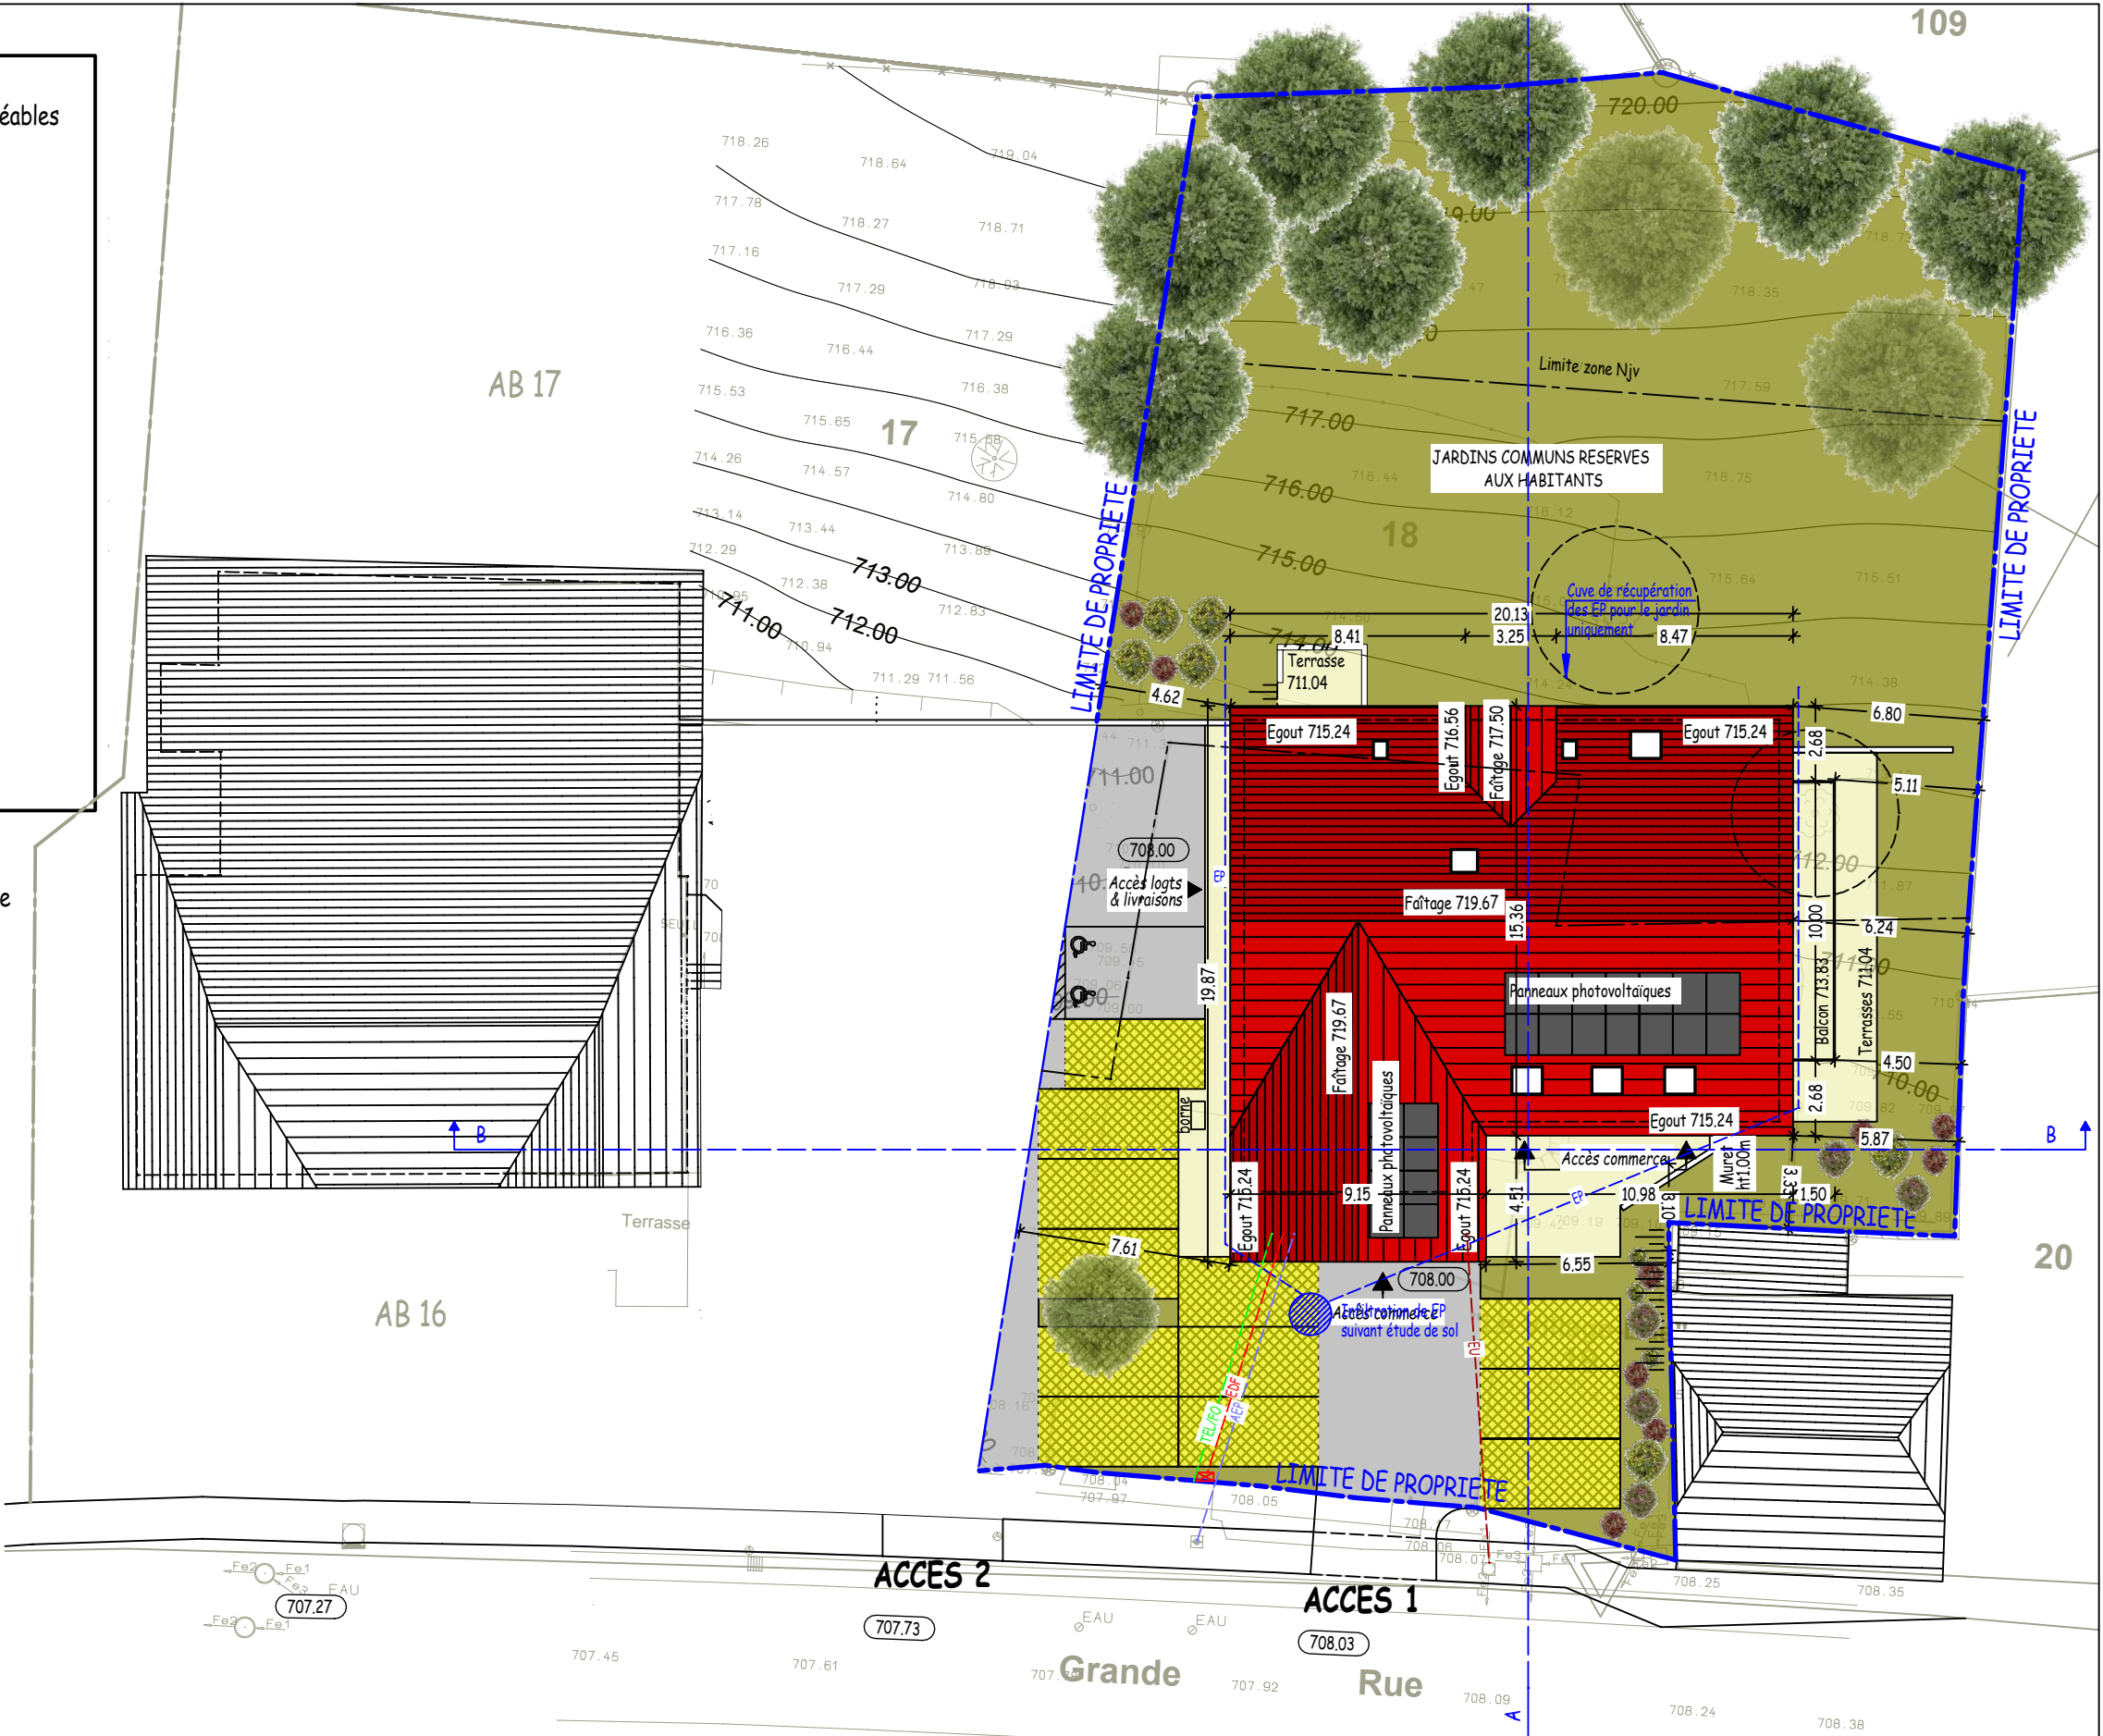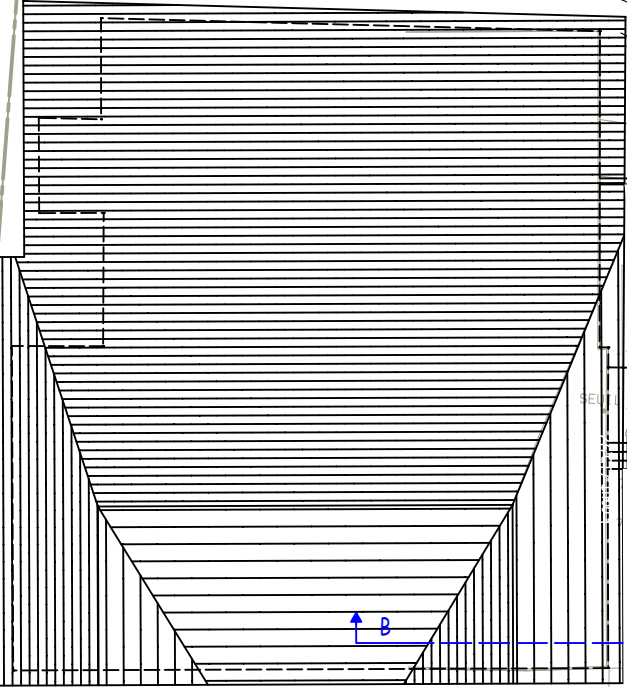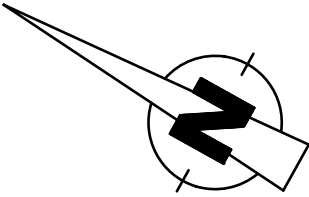


PLAN DE MASSE
Echelle : 1/250e

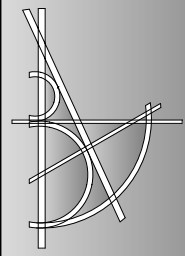

BOLE ARCHITECTURE BOLE Céline - Architecte DPLG 7 rue du général de Gaulle 25510 Pierrefontaine les Varans tel. 03.81.56 08 34 / fax. 03.81.56 01 96 bole.architecture.25@sfr.fr	MORTEAU CONSTRUCTIONS 6 route des Genévriers 25500 LES FINs Projet Résidence "Maison Liechti" Logements et cellules commerciales 17 Grande Rue - Nods 25580 LES PREMIERS SAPINS		Dossier n° 24-005A	Date 10/02/2025
			LC	APD

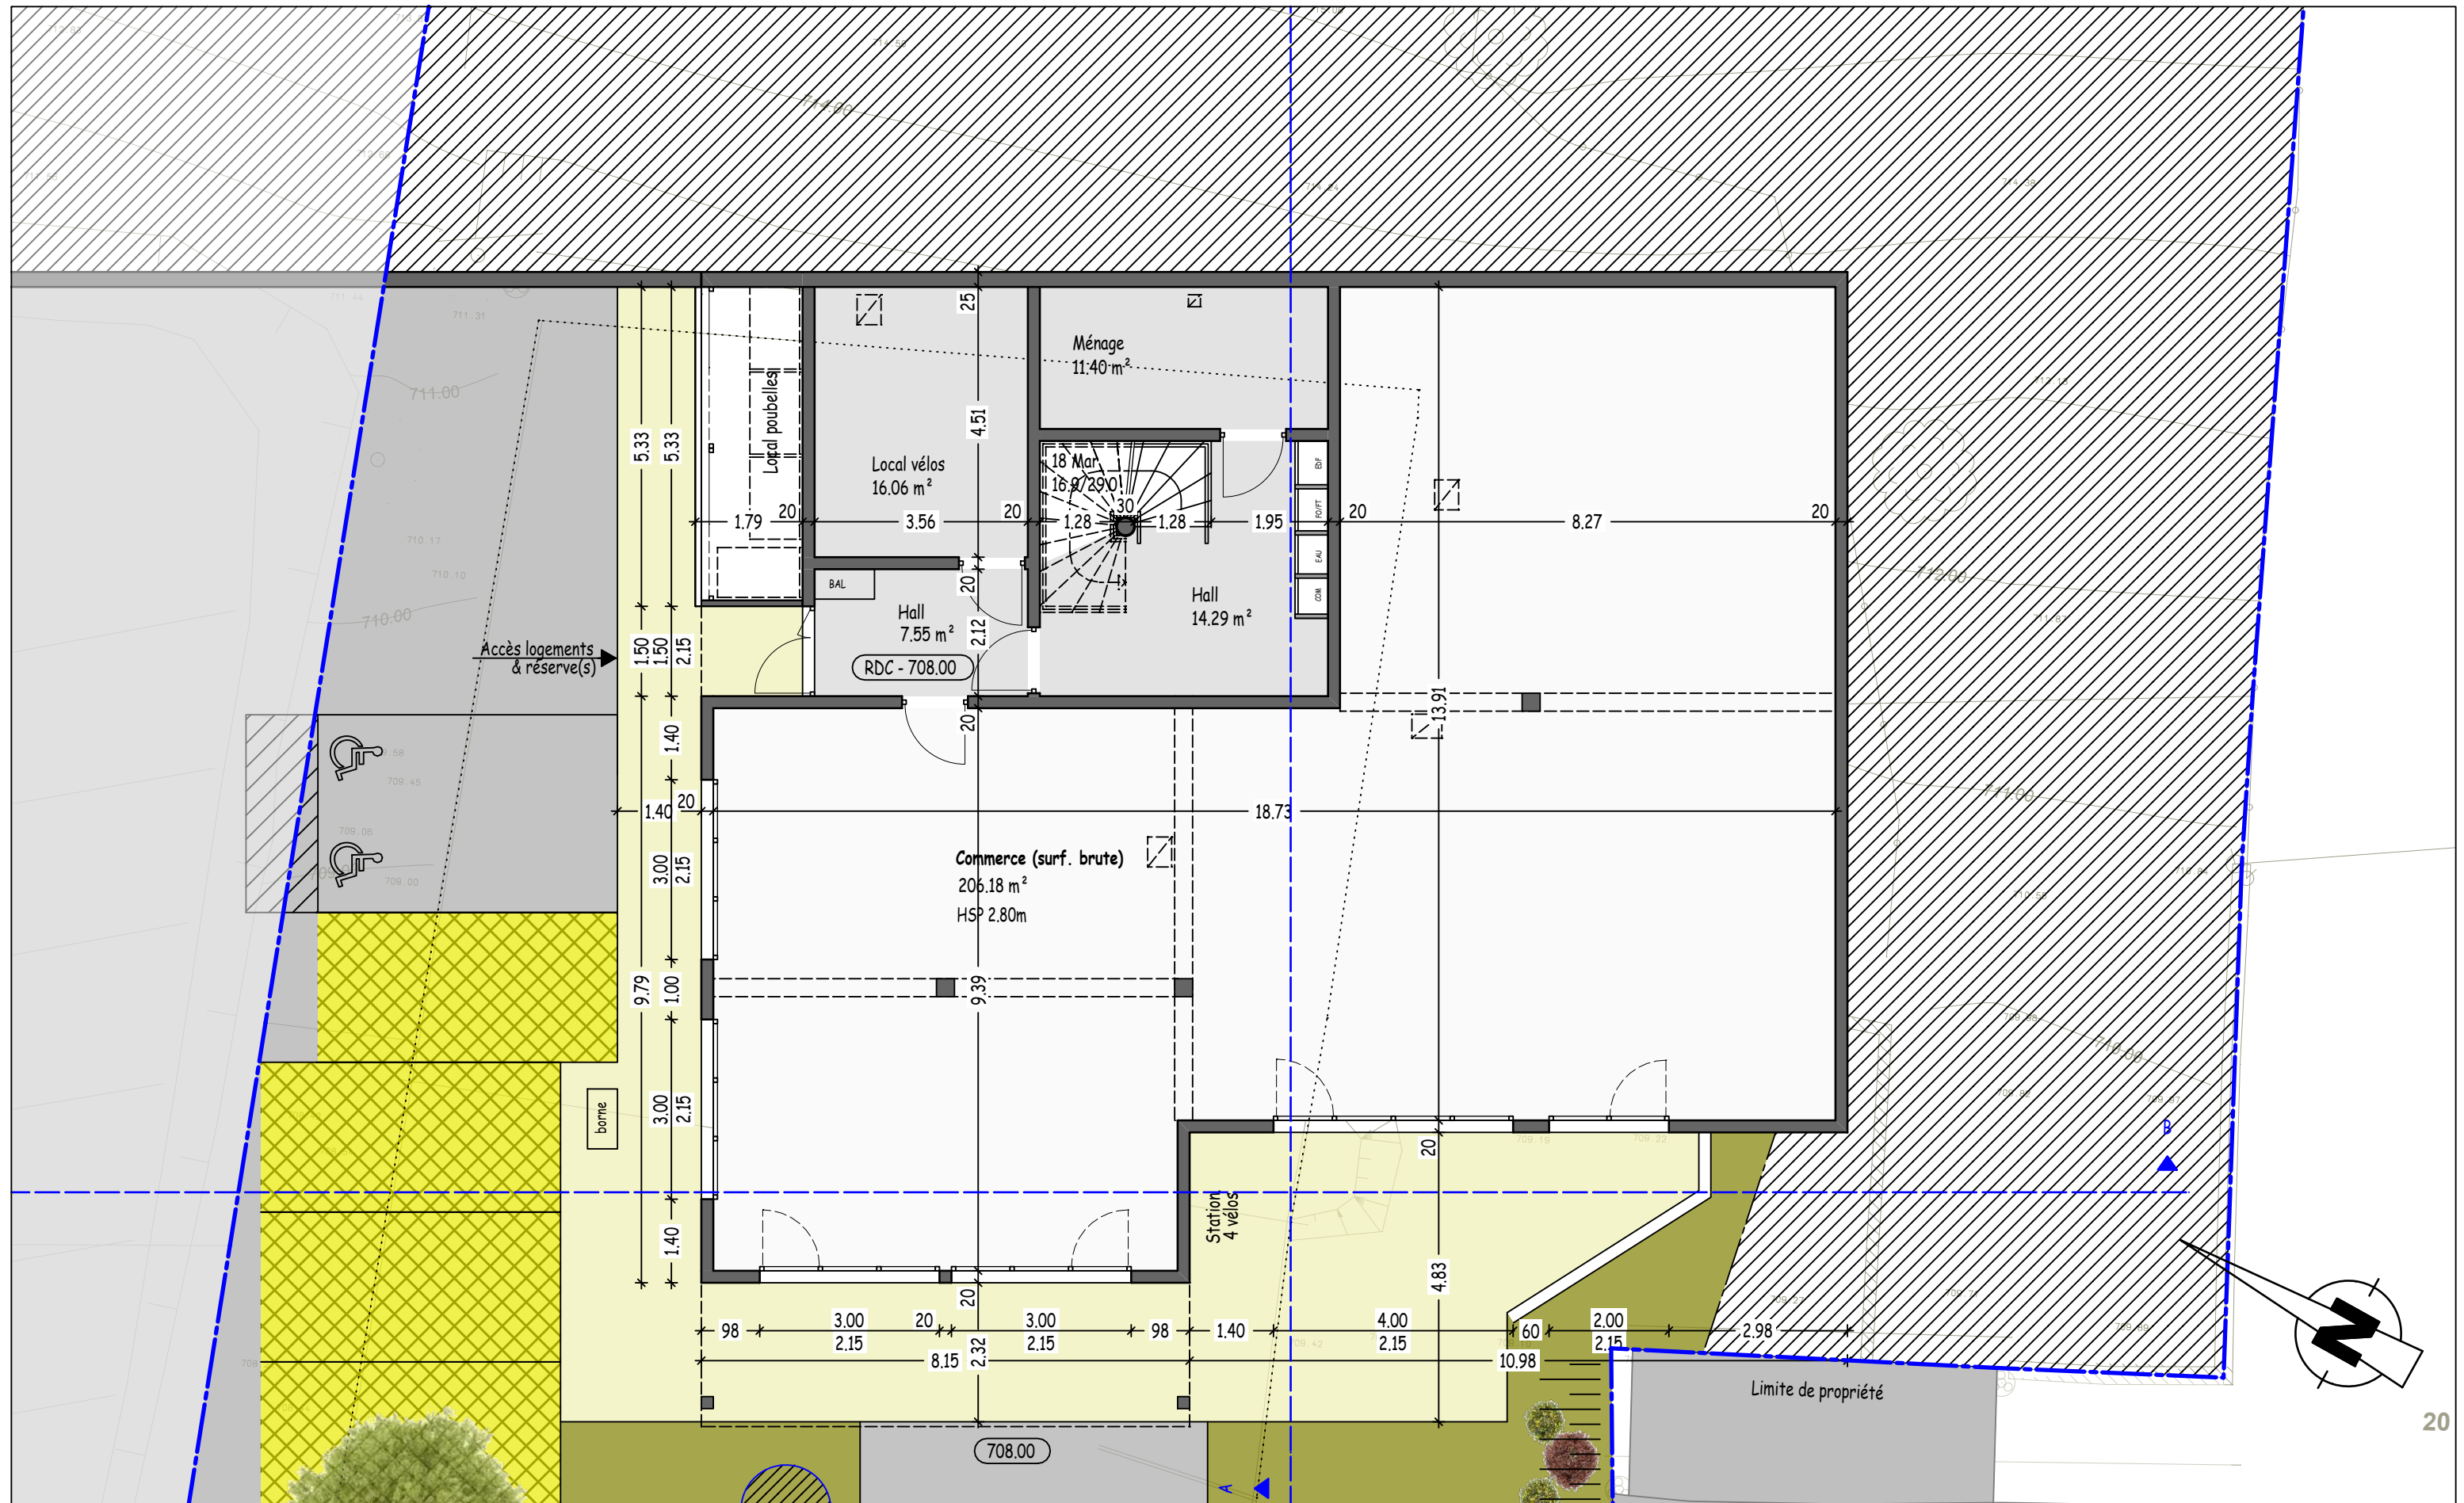

NIVEAU RDC
Echelle : 1/100e


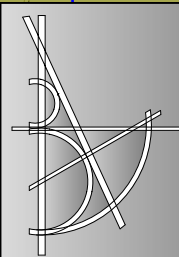


BOLE ARCHITECTURE
BOLE Céline - Architecte DPLG
7 rue du général de Gaulle
25510 Pierrefontaine les Varans
tel. 03.81.56 08 34 / fax. 03.81.56 01 96
bole.architecture.25@sfr.fr

MORTEAU CONSTRUCTIONS
6 route des Genévriers
25500 LES FINES
Projet
Résidence "Maison Liehti"
Logements et cellules commerciales
17 Grande Rue - Nods
25580 LES PREMIERS SAPINS

Dossier n° 24-005A	Date 10/02/2025
LC	APD

NIVEAU R+1
Echelle : 1/100e

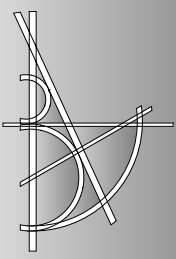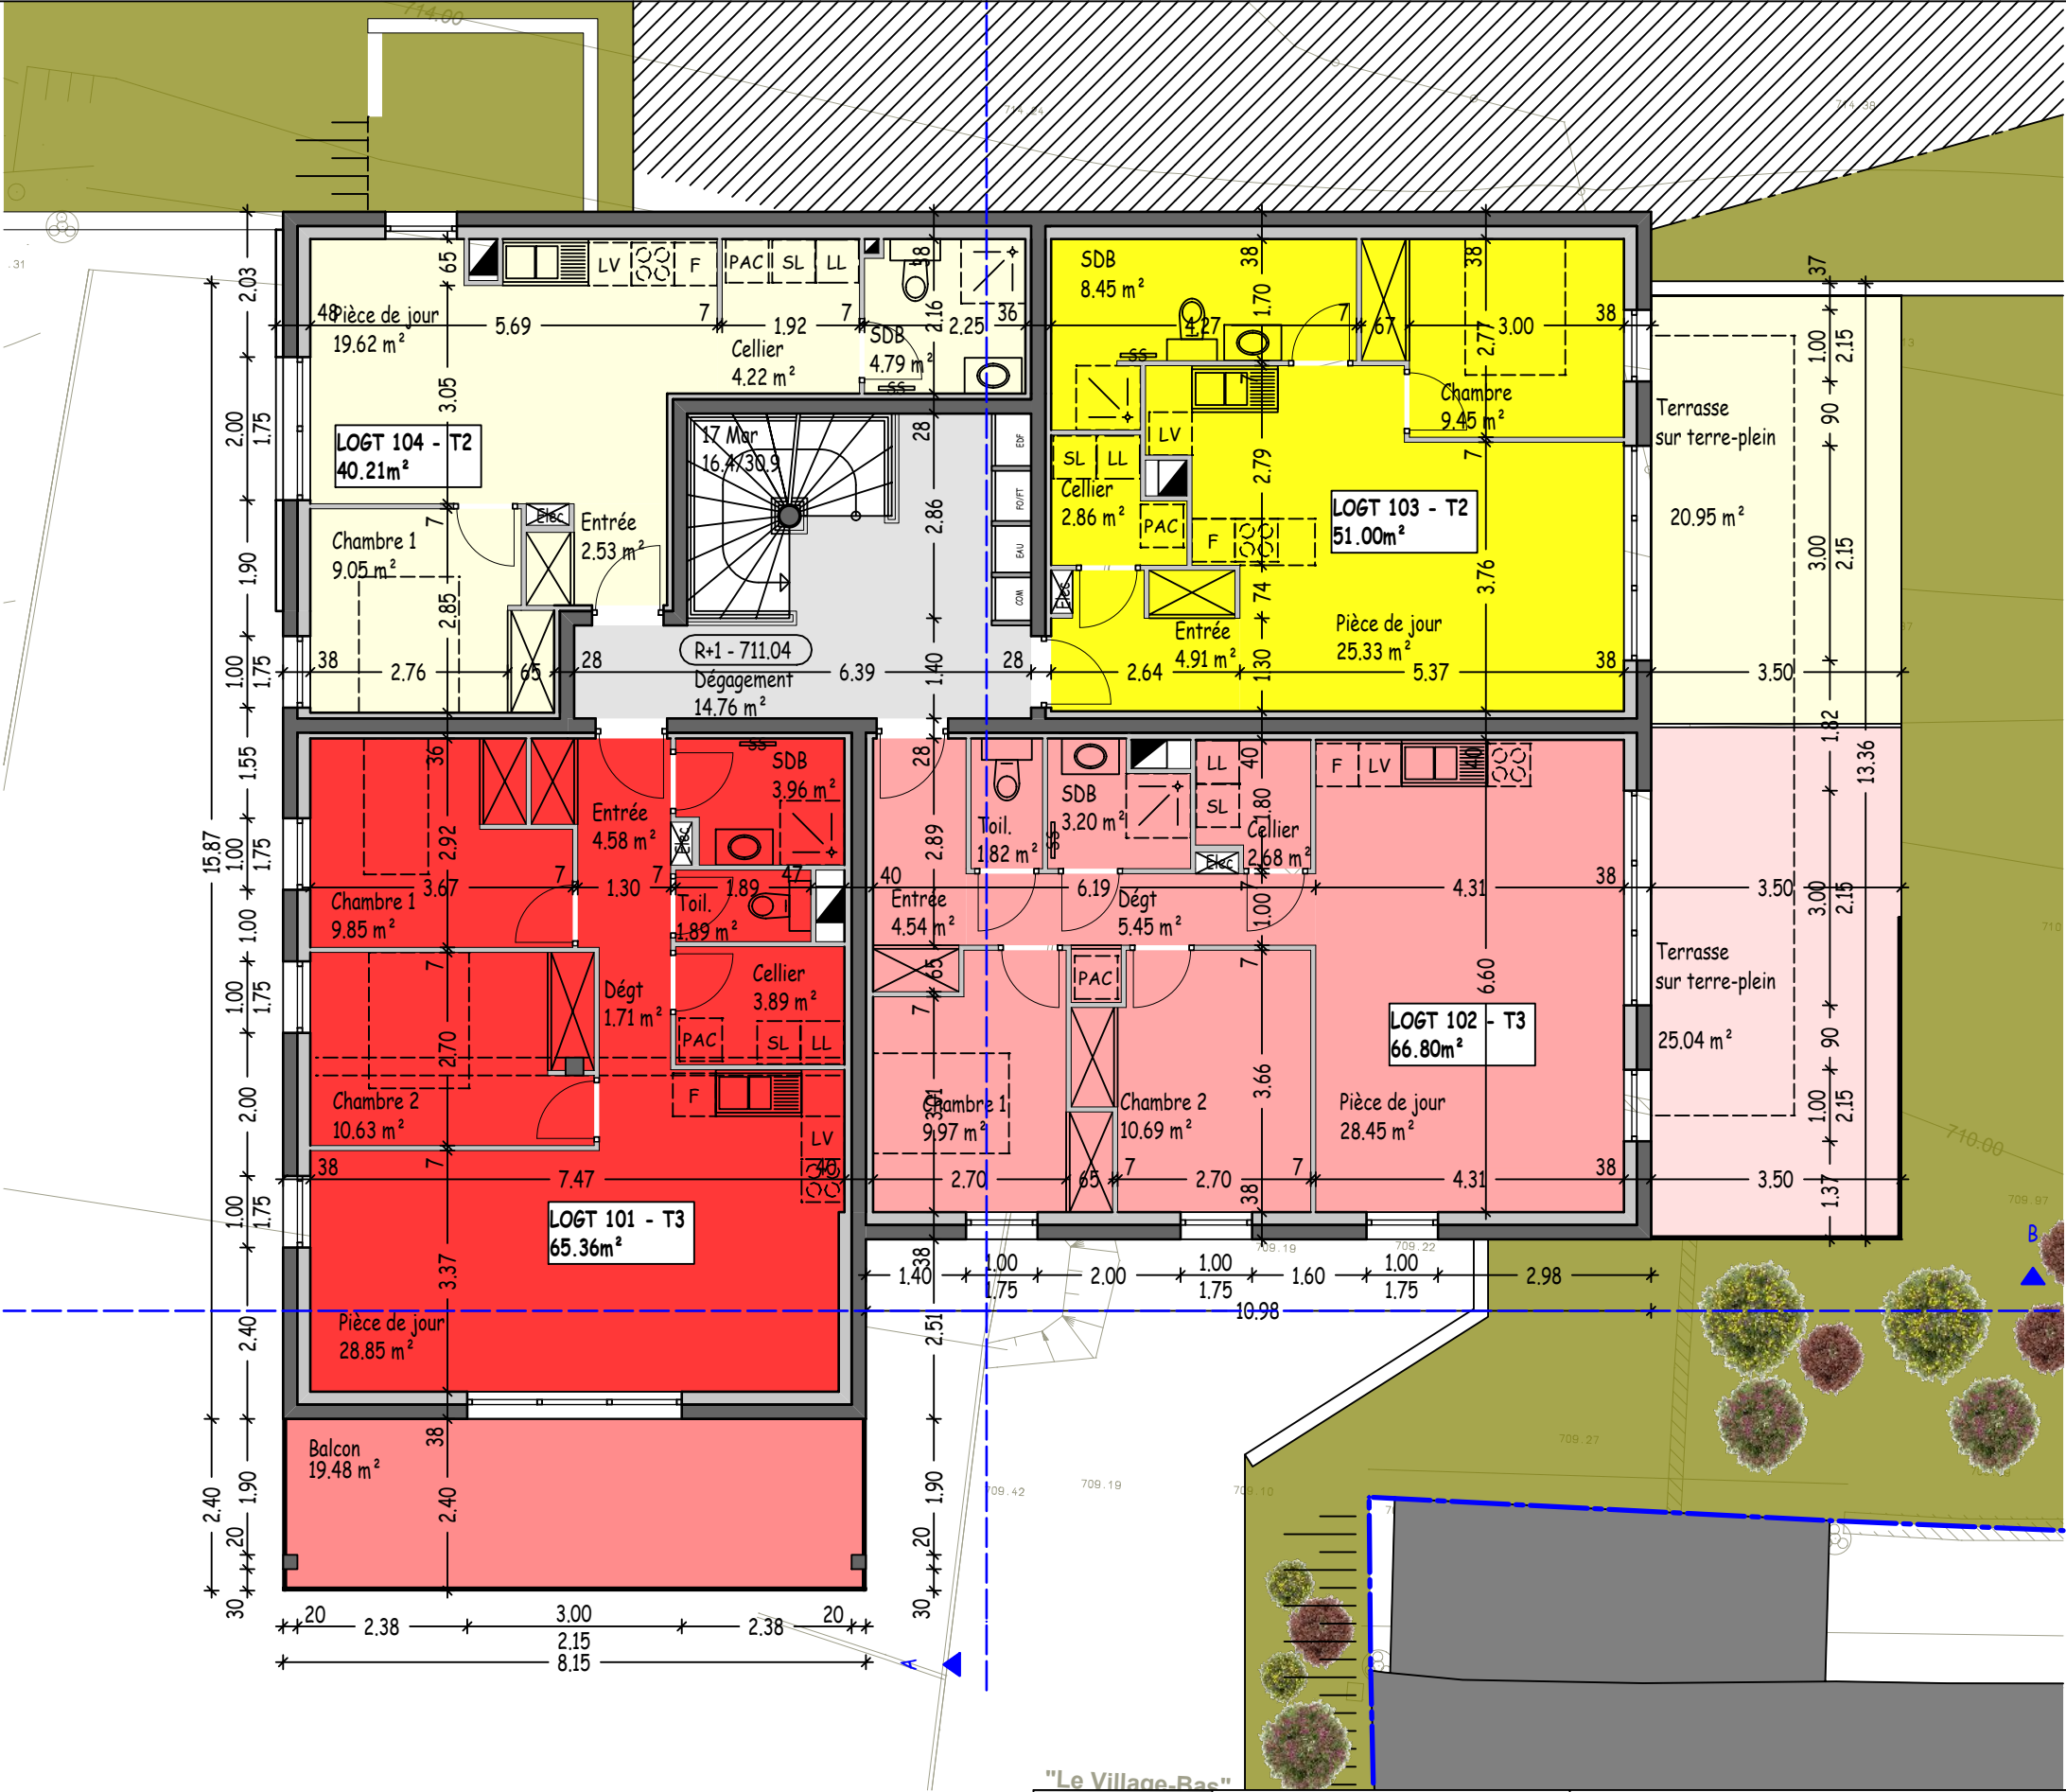



BOLE ARCHITECTURE
BOLE Céline - Architecte DPLG
7 rue du général de Gaulle
25510 Pierrefontaine les Varans
tel. 03.81.56 08 34 / fax. 03.81.56 01 96
bole.architecture.25@sfr.fr

MORTEAU CONSTRUCTIONS
6 route des Genévriers
25500 LES FINES
Projet
Résidence "Maison Liehti"
Logements et cellules commerciales
17 Grande Rue - Nods
25580 LES PREMIERS SAPINS

Dossier n° 24-005A	Date 10/02/2025
LC	APD

NIVEAU COMBLE


Echelle : 1/100e

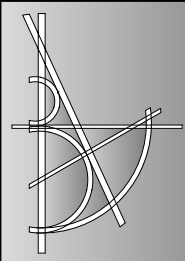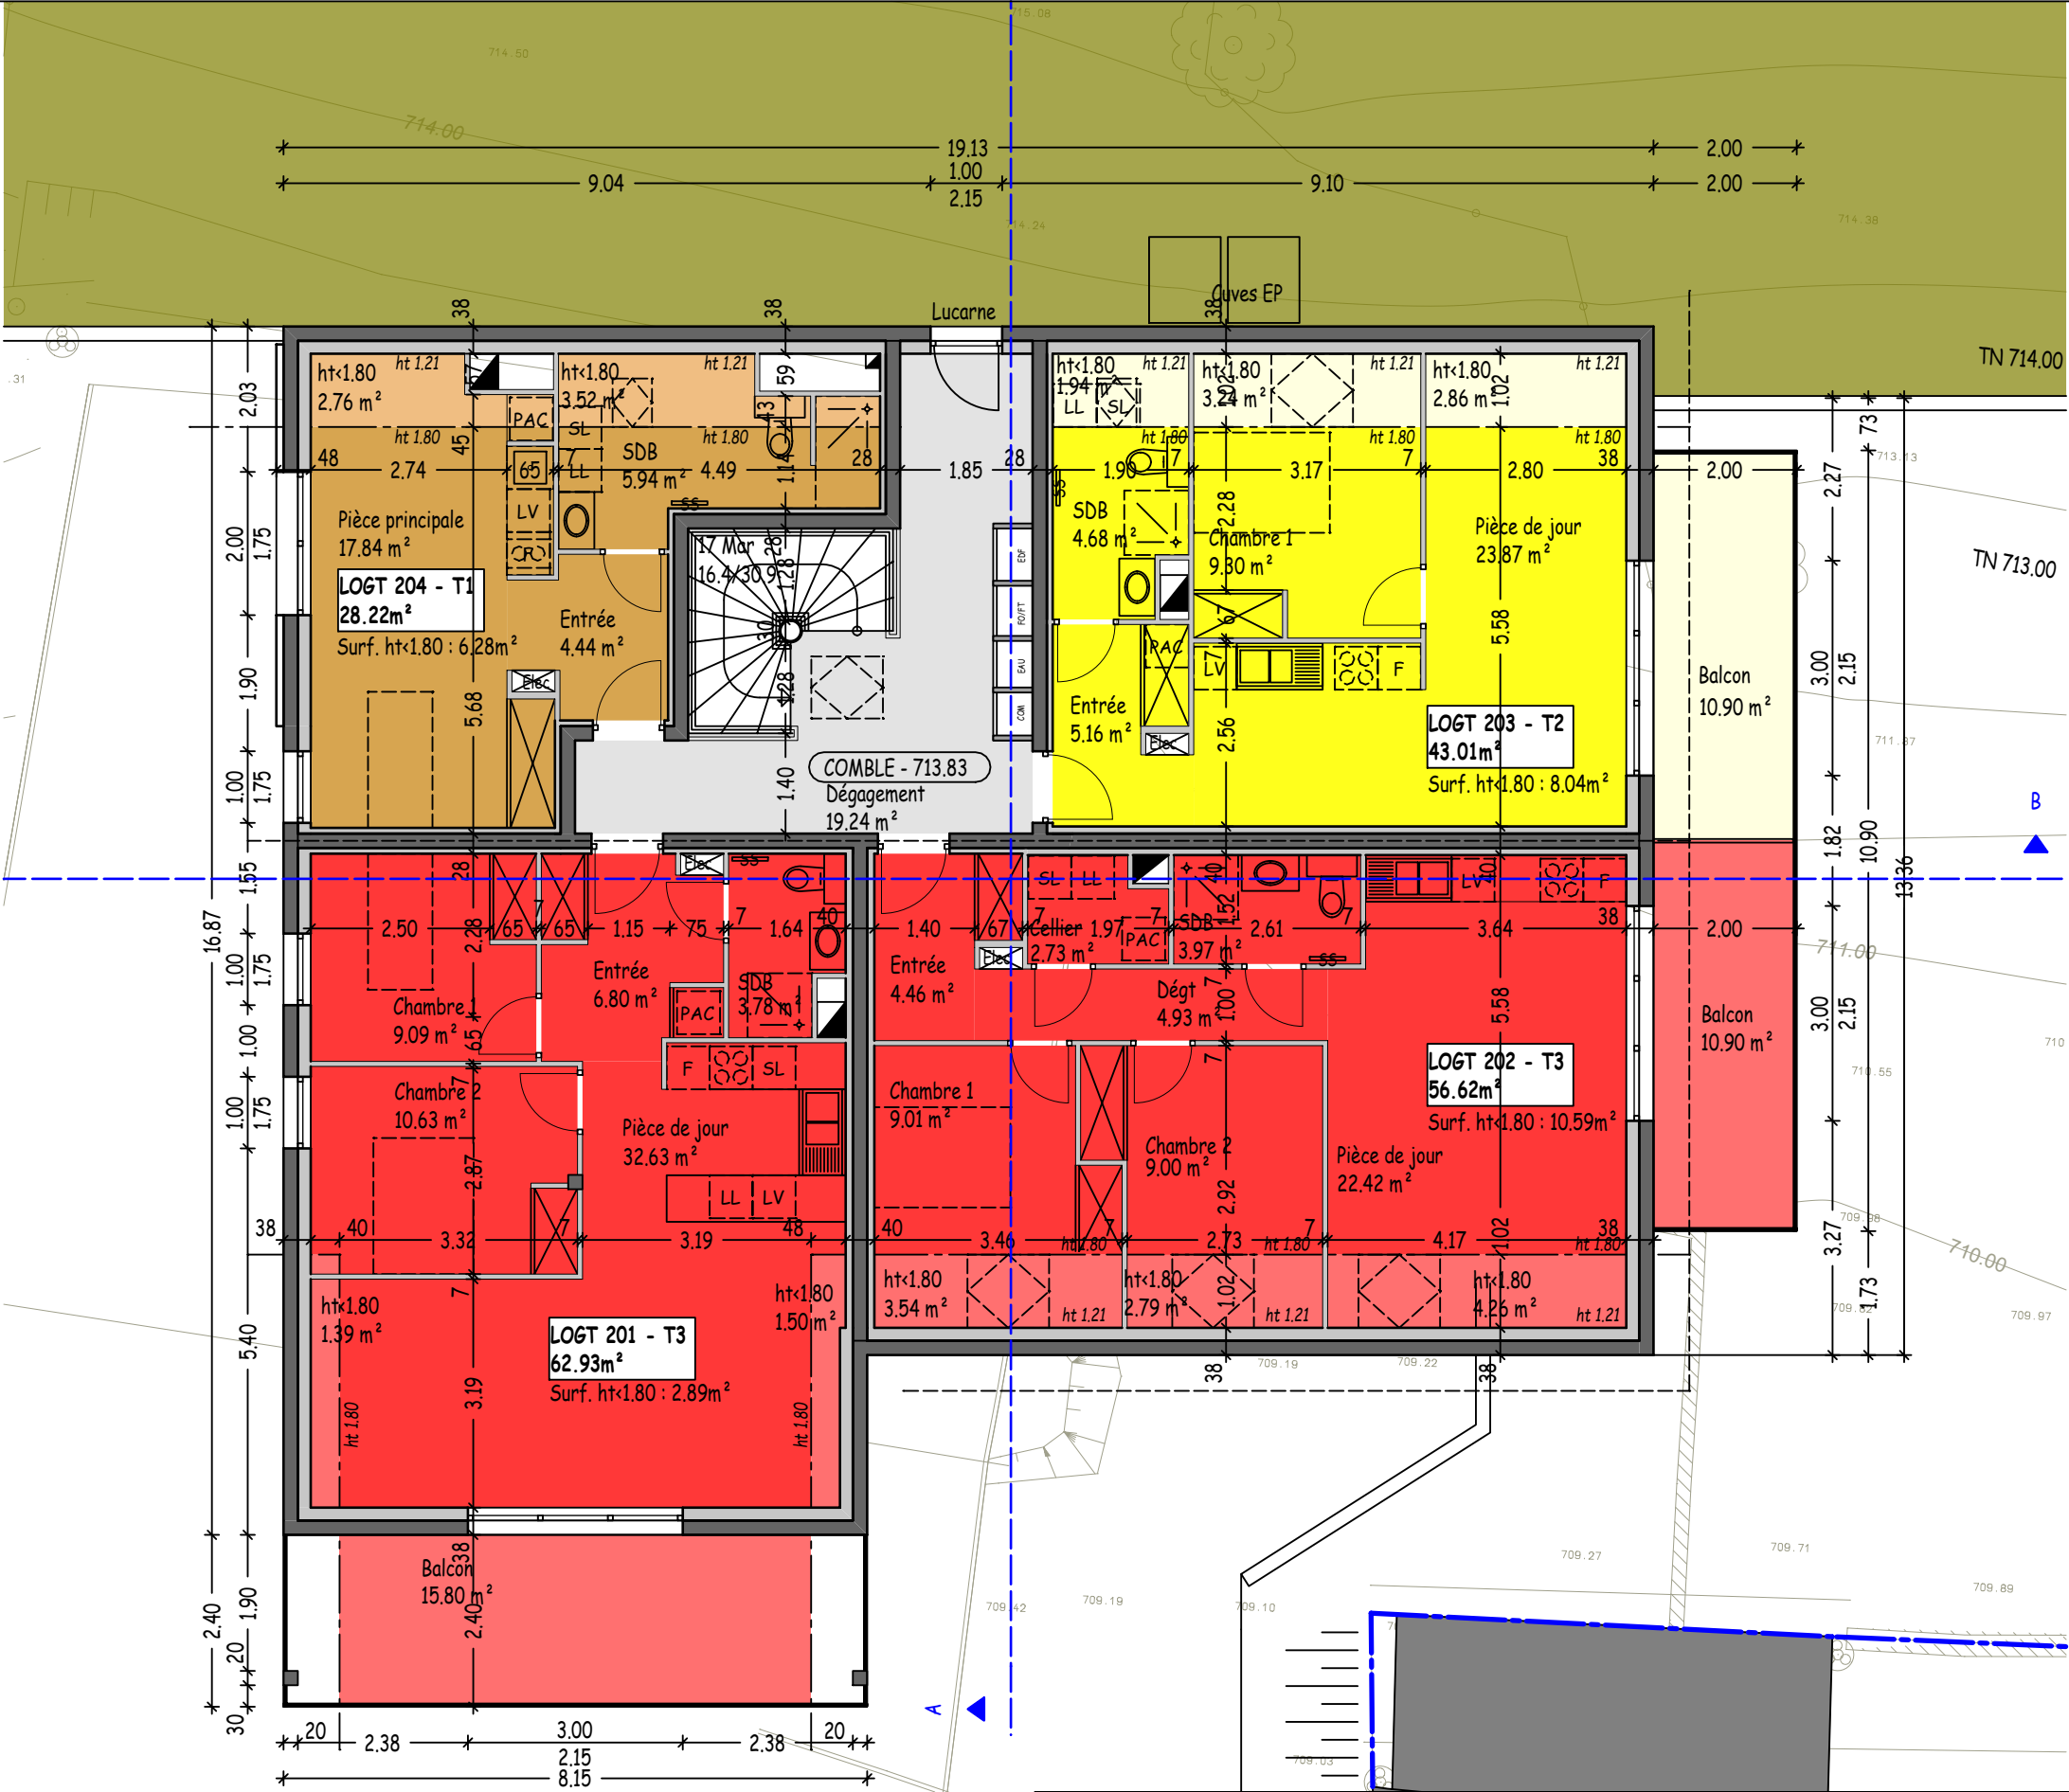


BOLE ARCHITECTURE
BOLE Céline - Architecte DPLG
7 rue du général de Gaulle
25510 Pierrefontaine les Varans
tel. 03.81.56 08 34 / fax. 03.81.56 01 96
bole.architecture.25@sfr.fr

MORTEAU CONSTRUCTIONS
6 route des Genévriers
25500 LES FINES
Projet
Résidence "Maison Liehti"
Logements et cellules commerciales
17 Grande Rue - Nods
25580 LES PREMIERS SAPINS

Dossier n° 24-005A	Date 10/02/2025
LC	APD

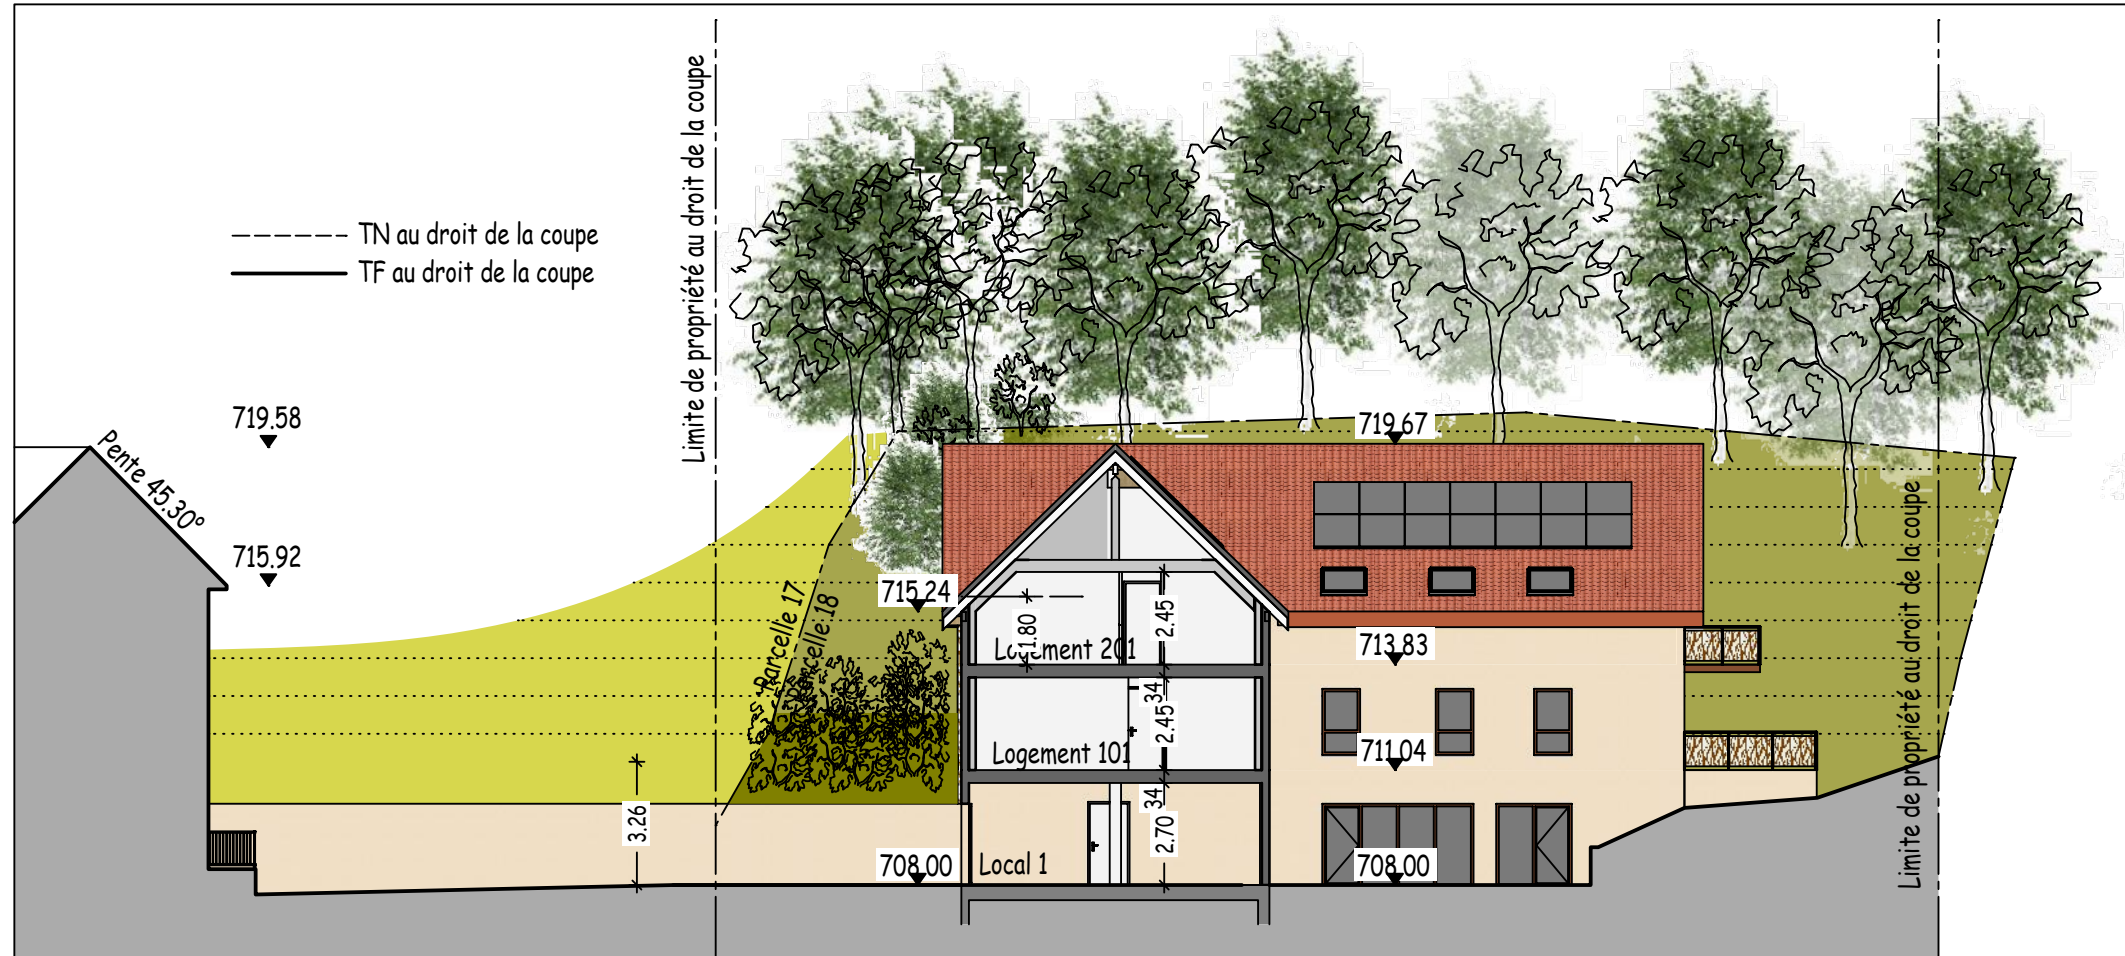

COUPE B - 1/200e

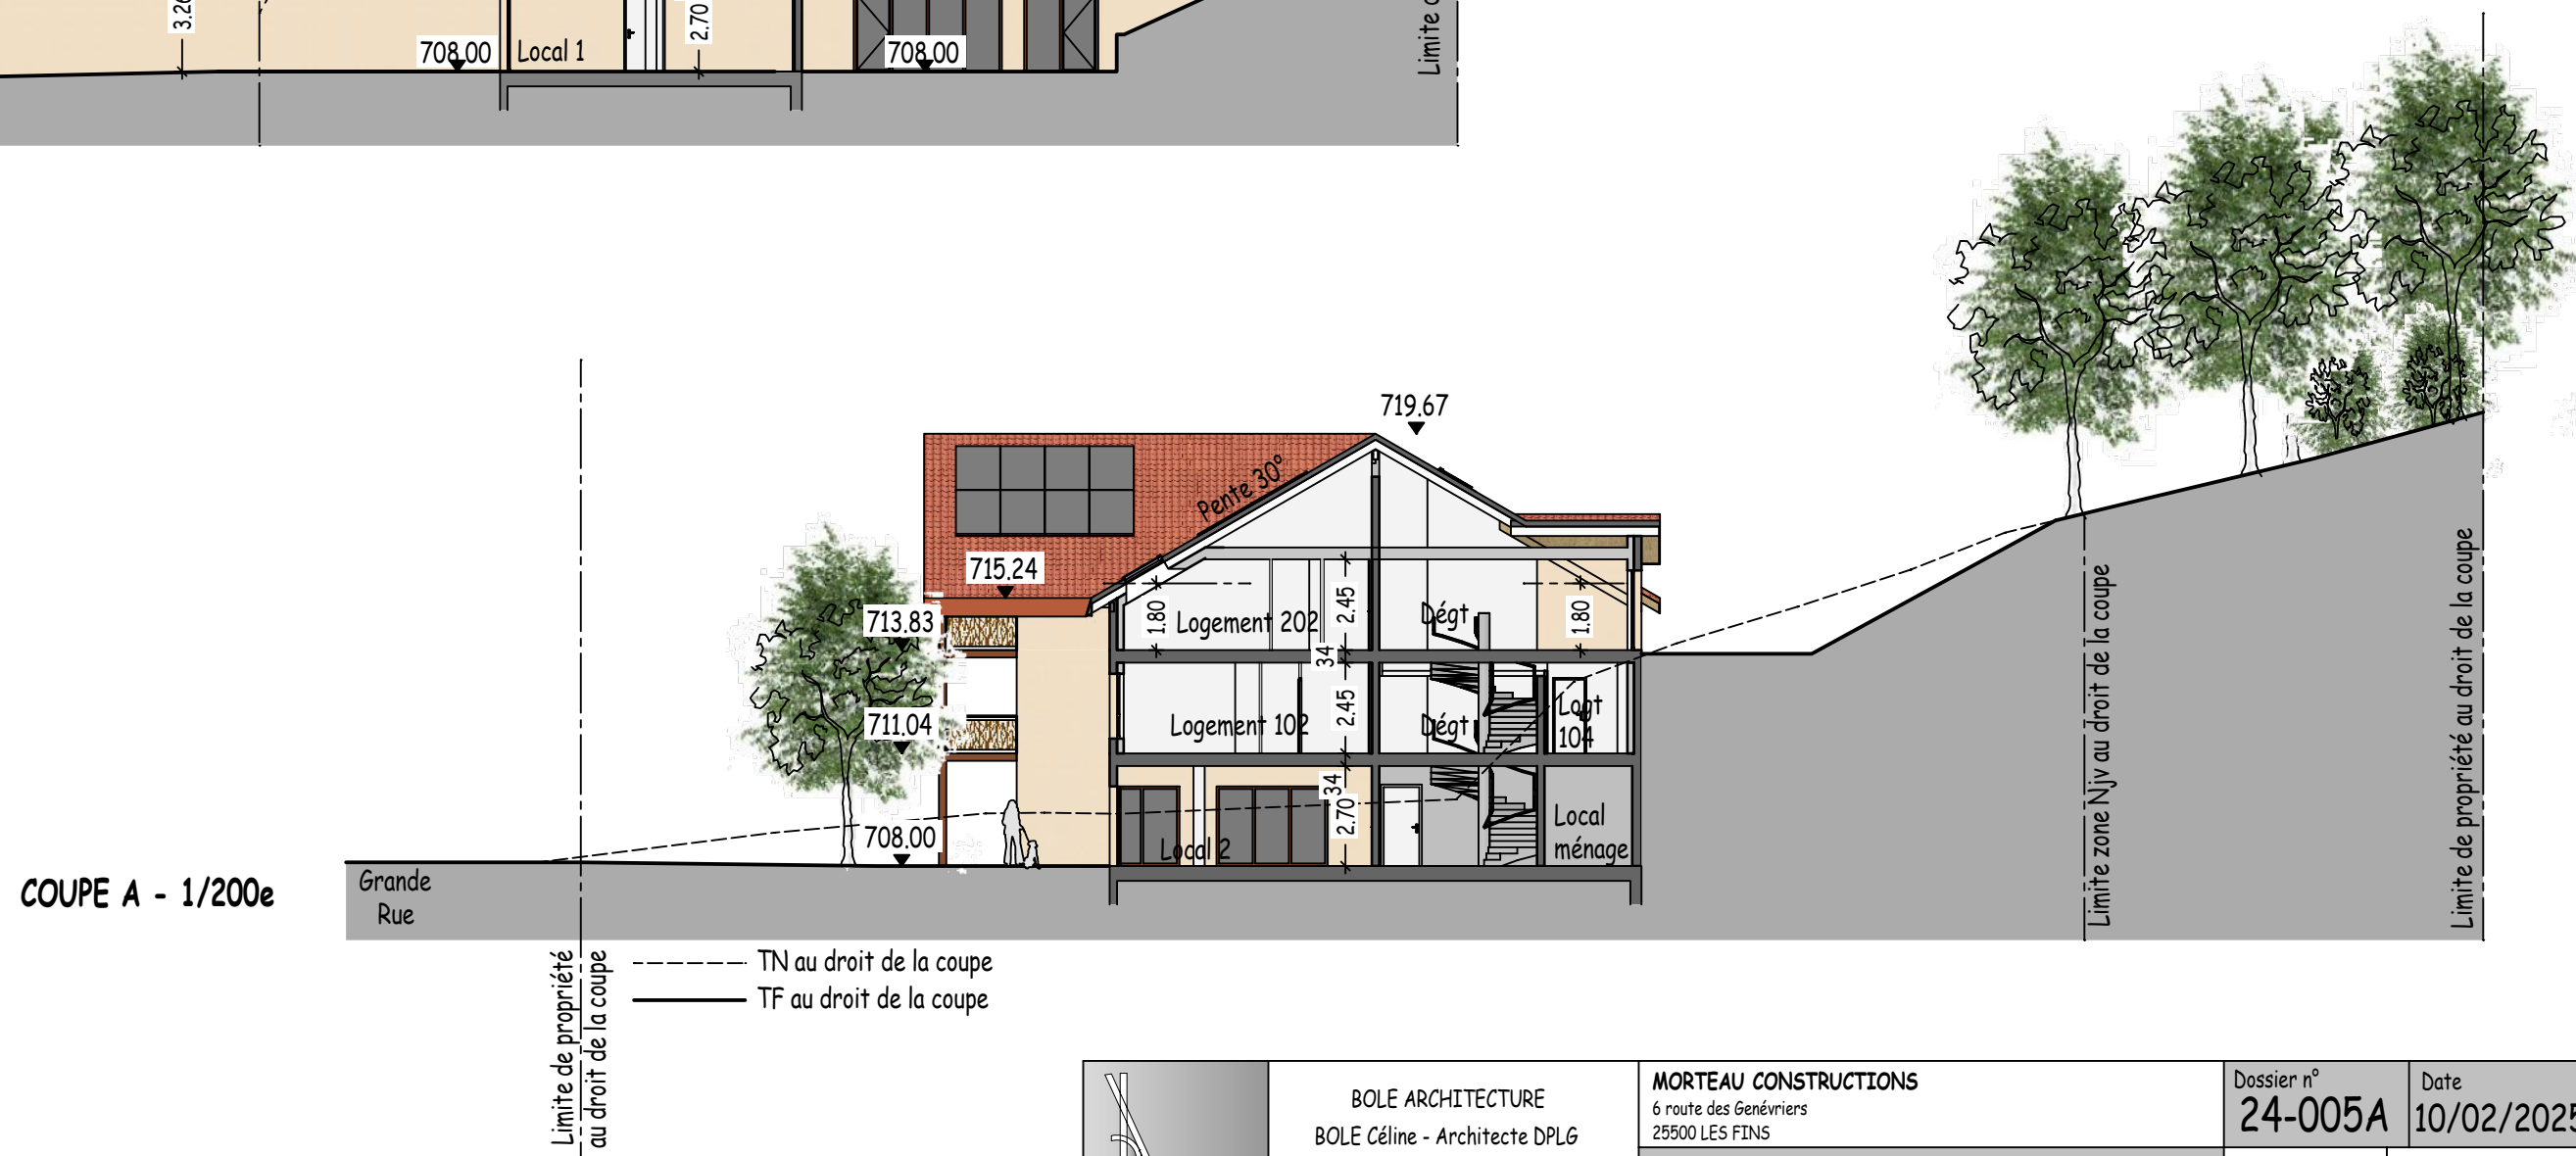

COUPES
Echelle : 1/200e

	BOLE ARCHITECTURE BOLE Céline - Architecte DPLG 7 rue du général de Gaulle 25510 Pierrefontaine les Varans tel. 03.81.56 08 34 / fax. 03.81.56 01 96 bole.architecture.25@sfr.fr	MORTEAU CONSTRUCTIONS 6 route des Genévriers 25500 LES FINES Projet Résidence "Maison Liechti" Logements et cellules commerciales 17 Grande Rue - Nods 25580 LES PREMIERS SAPINS	Dossier n° 24-005A	Date 10/02/2025
			LC	APD