

**MORTEAU**  
**CONSTRUCTIONS**



# Résidence de la Vosselle

Chemin de la Vosselle  
25000 Besançon

Contacts : Arnaud Reymond // 06 86 64 49 38 // [contact.morteau.constructions@gmail.com](mailto:contact.morteau.constructions@gmail.com)  
Marc Bulthé // 06 85 62 25 67 // [valdahon@immodoubs.fr](mailto:valdahon@immodoubs.fr)






|                                                                                            |   |   |                           |                      |                    |               |  |  |
|--------------------------------------------------------------------------------------------|---|---|---------------------------|----------------------|--------------------|---------------|--|--|
| <div><div>AACT+</div><div>3 chemin des écoles de Tilleroyes<br/>25000 BESANCON</div></div> | <div><div>MORTEAU<br/>CONSTRUCTION</div><div>6 route des Genévriers<br/>25500 Les Fins</div></div> | <div><div>Construction de 22 logements à<br/>Besançon</div><div>42-44 Chemin de la vosselle</div></div> | <div><div>PDV</div></div> | date<br>21/10/25     | 01                 | Plan de masse |  |  |
|                                                                                            |   |   |                           | n° affaire<br>24-004 | échelle<br>1 : 400 |               |  |  |
|                                                                                            |   |   |                           |                      |                    |               |  |  |




01\_RDJ 250e  
1 : 250



02\_RDC 200e  
1 : 250

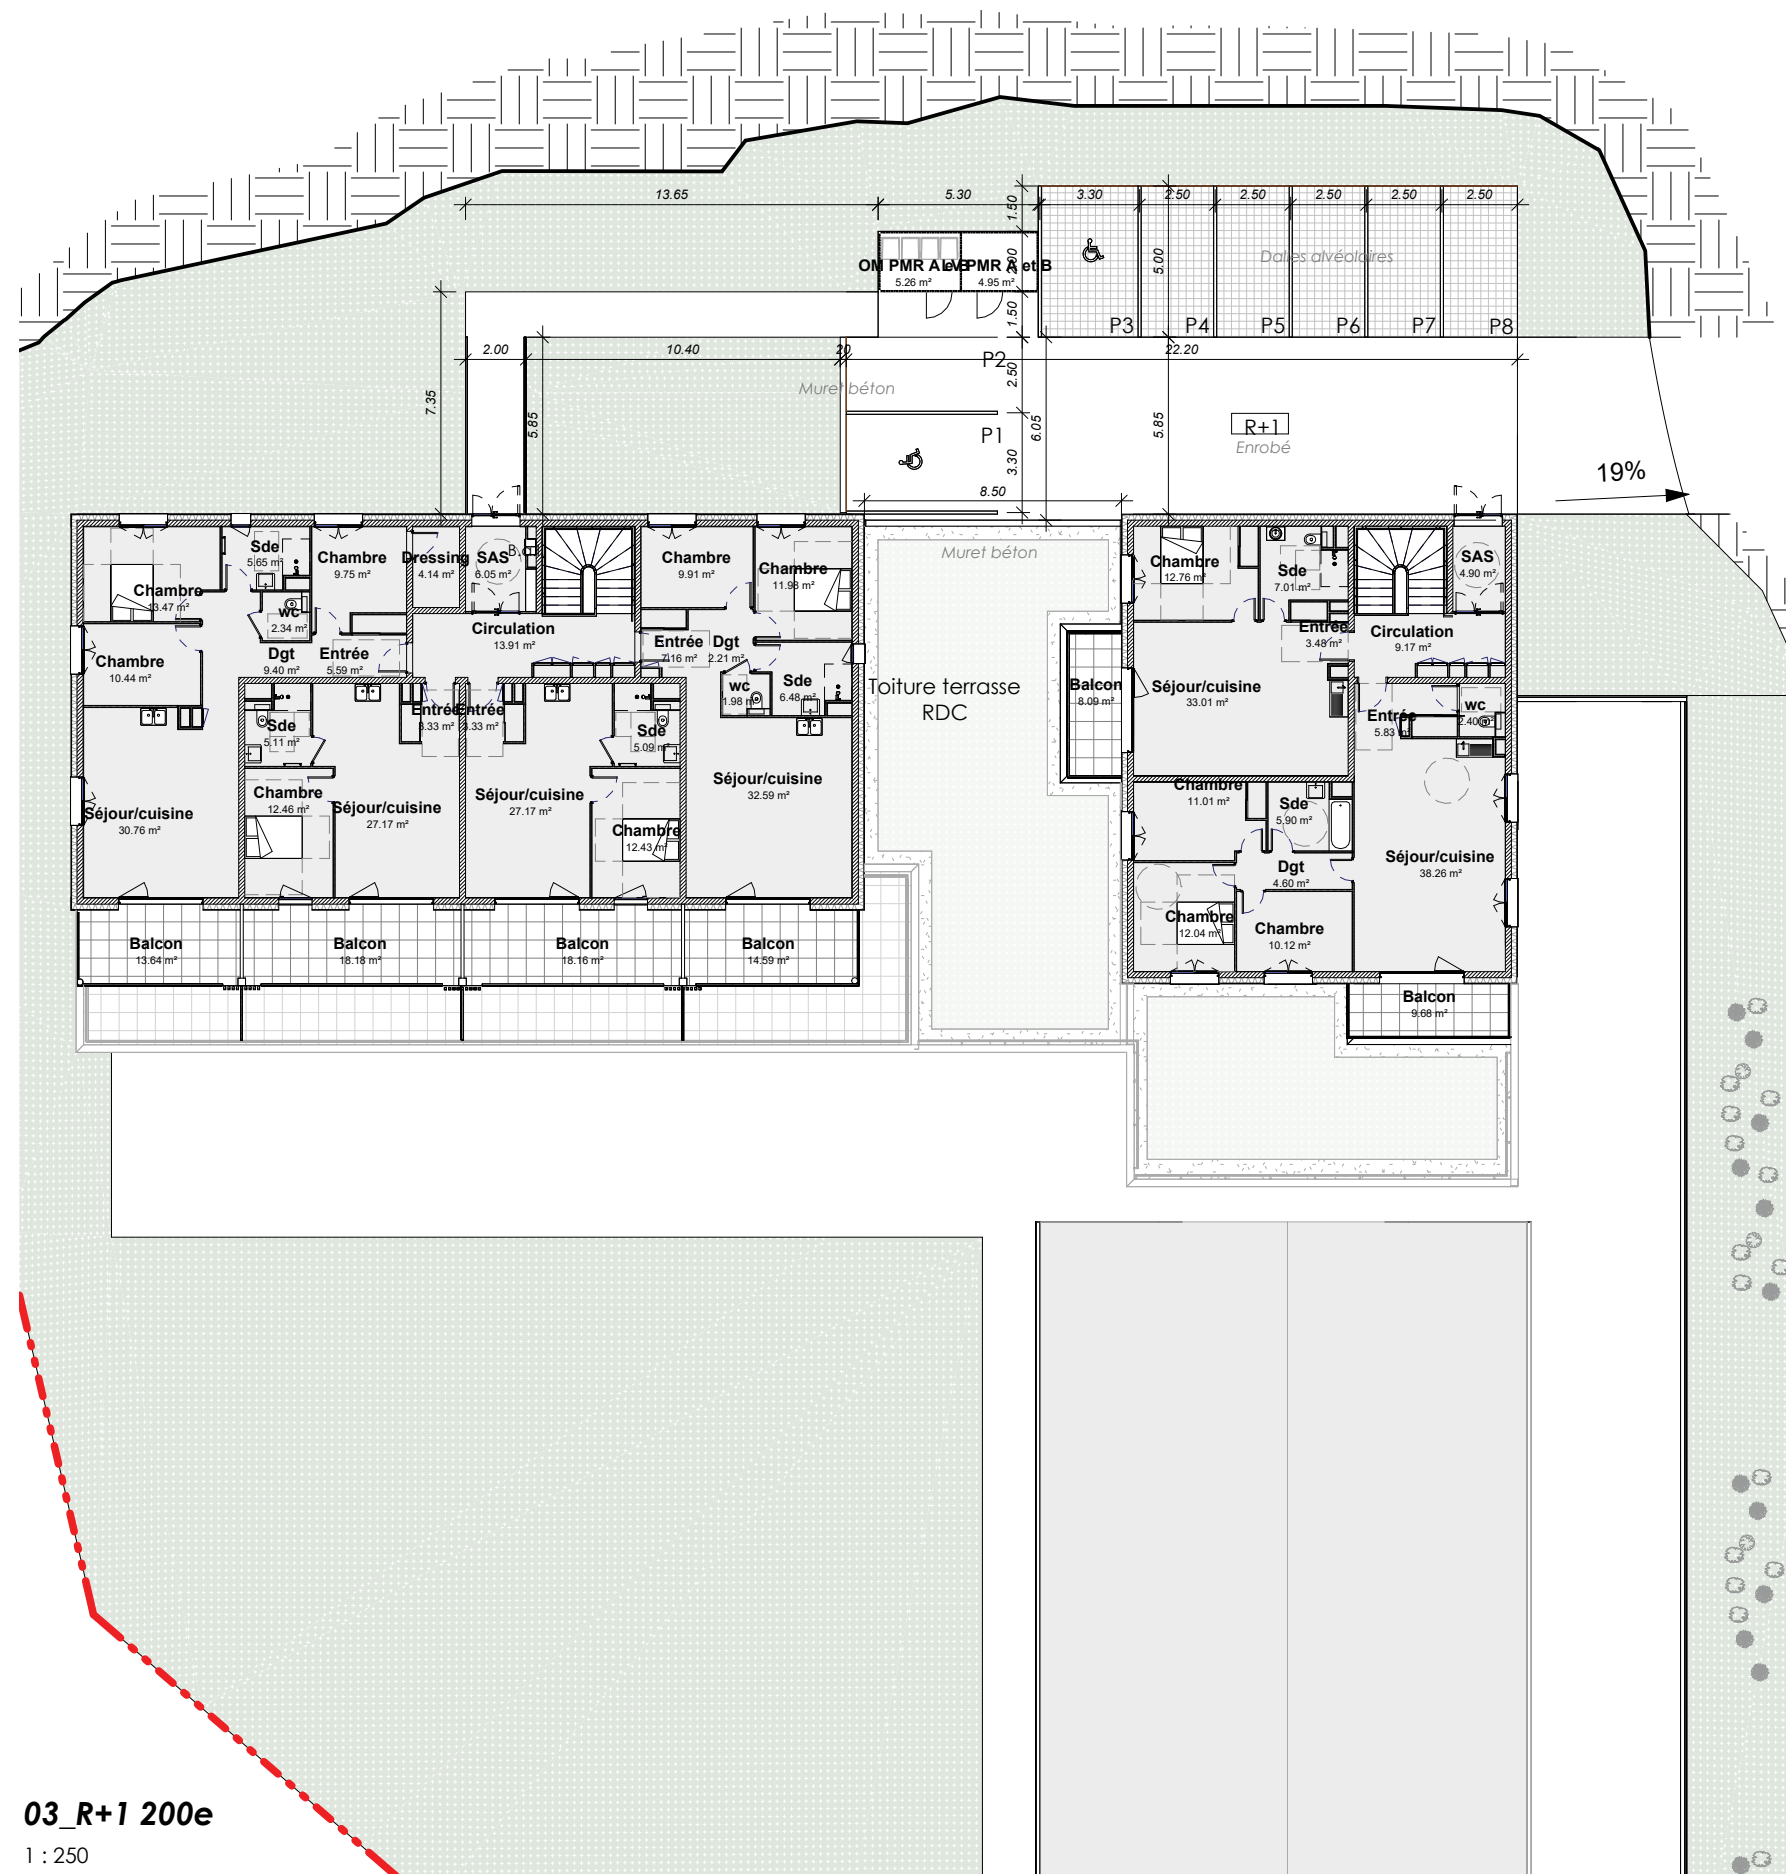

03\_R+1 200e  
1 : 250

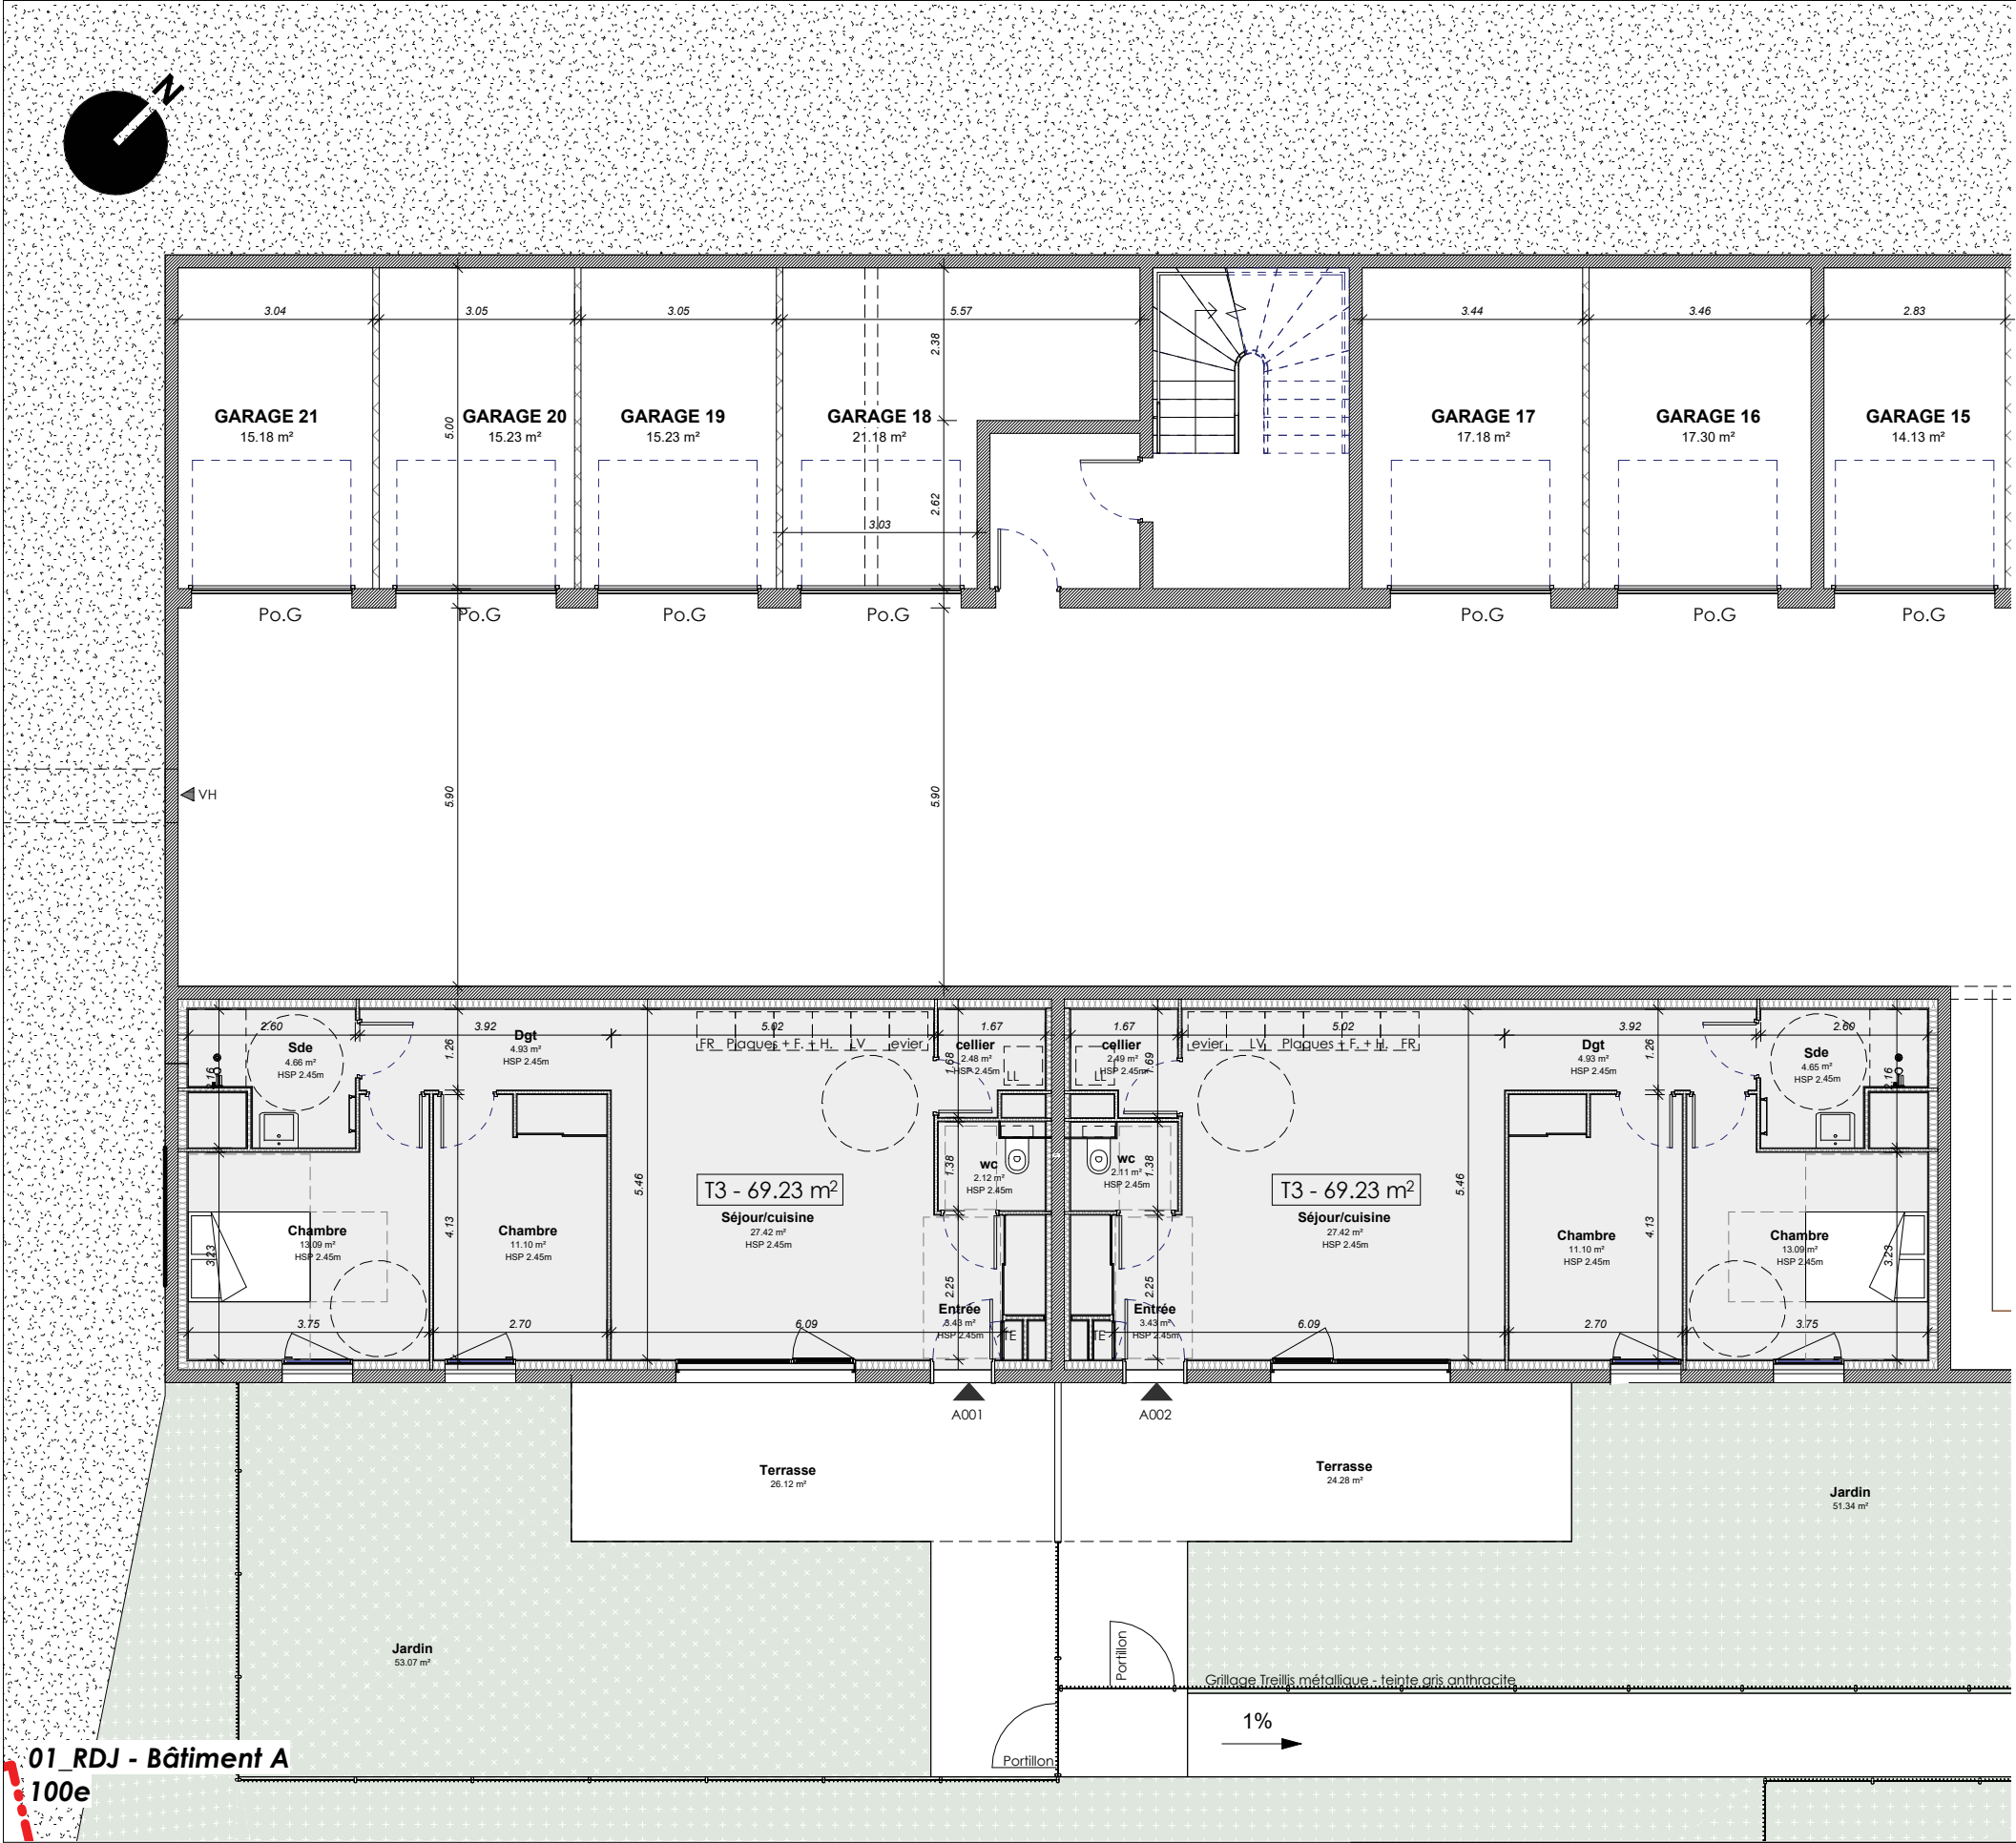


## MORTEAU CONSTRUCTION

6 route des Genévriers 25500 Les Fins

### Construction de 22 logements à Besançon

42-44 Chemin de la vosselle

#### PLAN DE MASSE

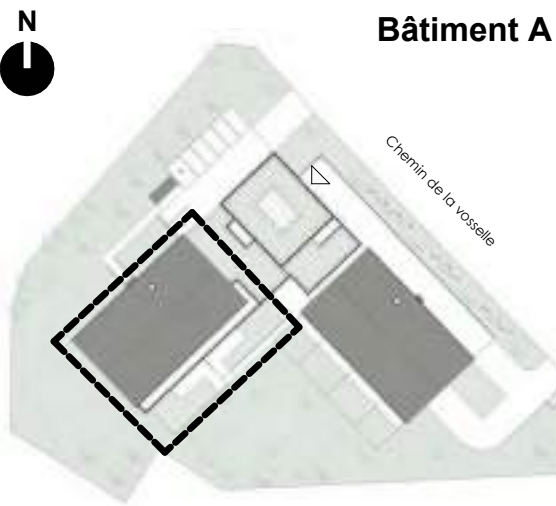

#### FACADES



Les côtes et les superficies sont données sous réserve des impératifs techniques de construction et de tolérance d'exécution.  
Les retombées de poutres, faux plafonds, canalisations ne sont pas systématiquement figurés.


De ce fait, les indications portées sur les plans ne sont qu'approximatives.

# AACT+

3 chemin des écoles de Tilleroyes 25000 BESANCON

Date libre

Date libre

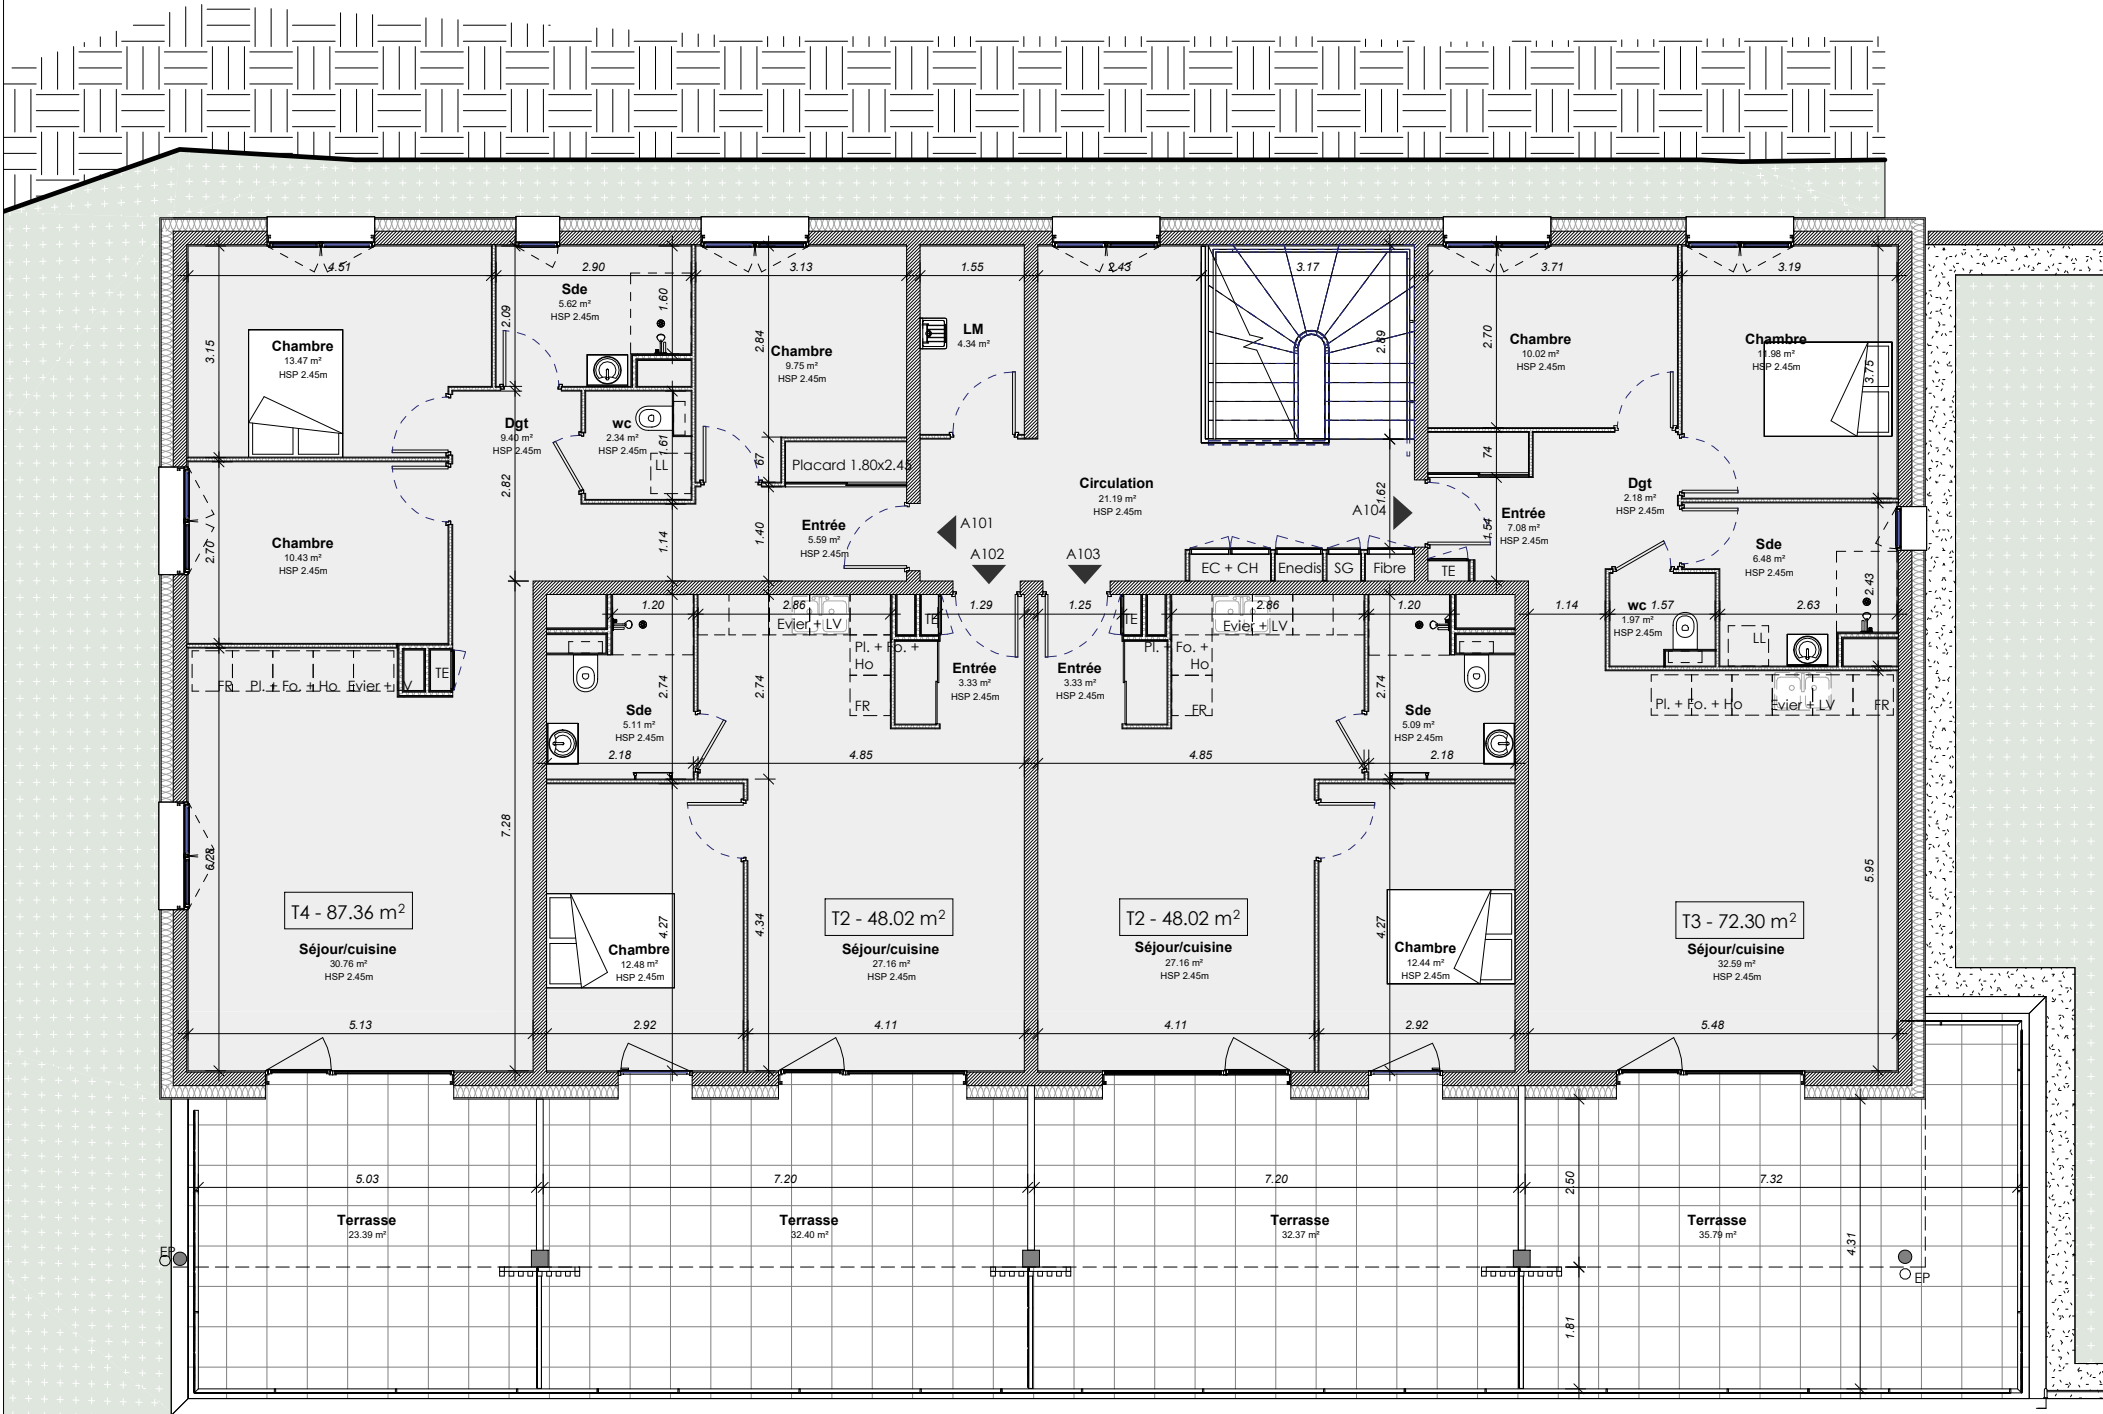

02\_RDC - Bâtiment A  
100e

MORTEAU CONSTRUCTION

6 route des Genévriers 25500 Les Fins


Construction de 22 logements  
à Besançon

42-44 Chemin de la vosselle

PLAN DE MASSE



Bâtiment A

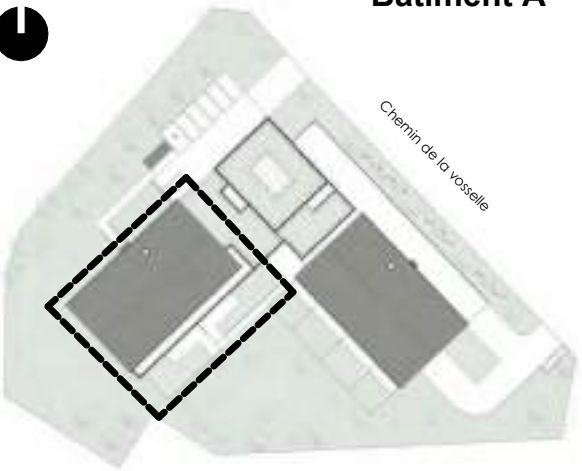

FACADES



Les côtes et les superficies sont données sous réserve des impératifs techniques de construction et de tolérance d'exécution.  
Les retombées de poutres, faux plafonds, canalisations ne sont pas systématiquement figurés.


De ce fait, les indications portées sur les plans ne sont qu'approximatives.



3 chemin des écoles de Tilleroyes 25000 BESANCON

Date libre

Date libre

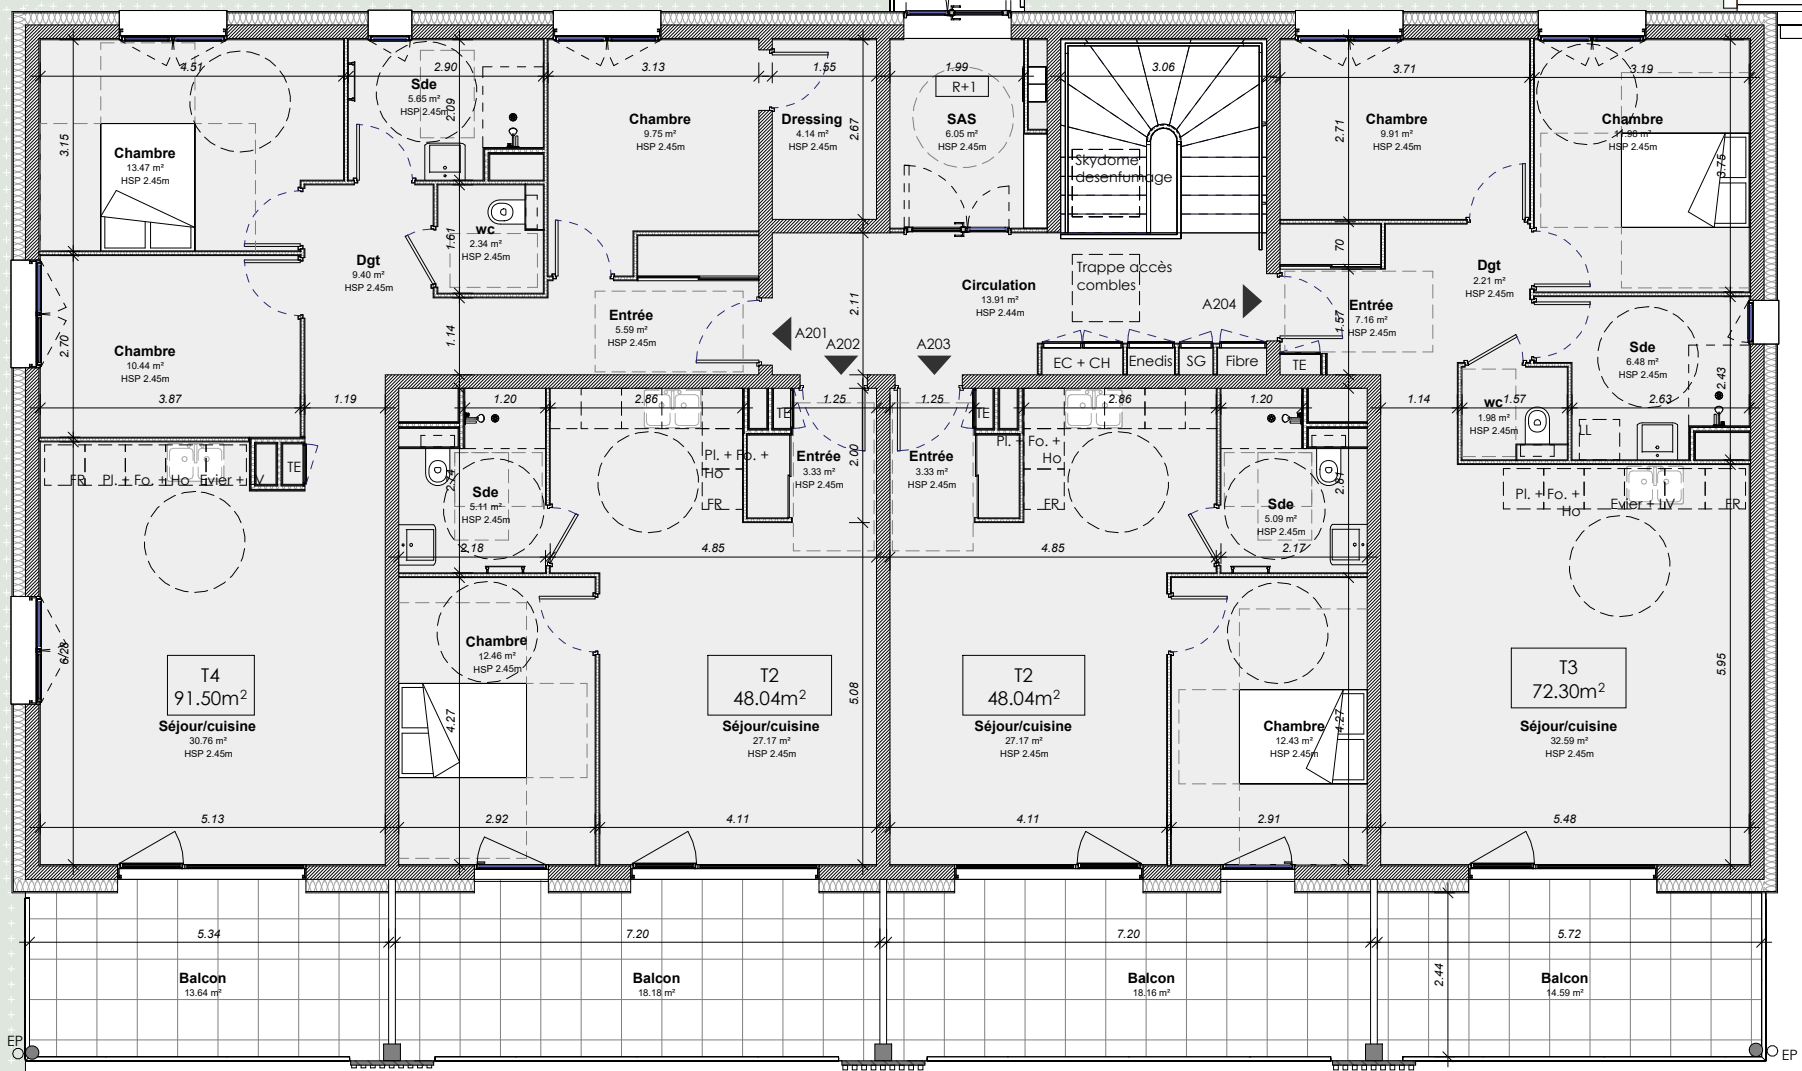

03\_R+1 Bâtiment A 100e

1 : 100


MORTEAU CONSTRUCTION

6 route des Genévriers 25500 Les Fins

Construction de 22 logements à Besançon

42-44 Chemin de la vosselle

PLAN DE MASSE

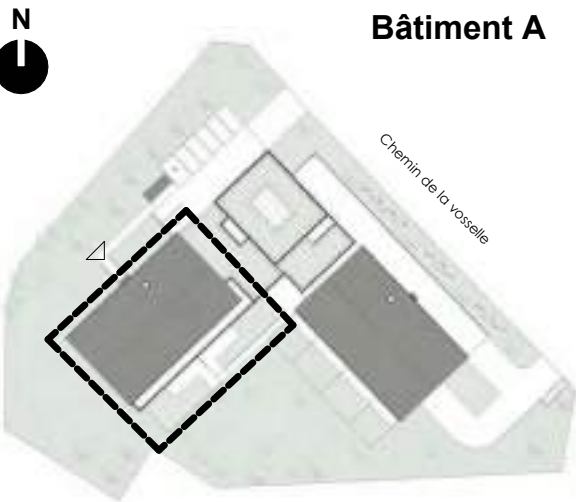

FACADES



Les côtes et les superficies sont données sous réserve des impératifs techniques de construction et de tolérance d'exécution.  
Les retombées de poutres, faux plafonds, canalisations ne sont pas systématiquement figurés.

De ce fait, les indications portées sur les plans ne sont qu'approximatives.




3 chemin des écoles de Tilleroyes 25000 BESANCON

Date libre

Date libre

01\_RDJ - Bâtiment B 100e

1 : 100

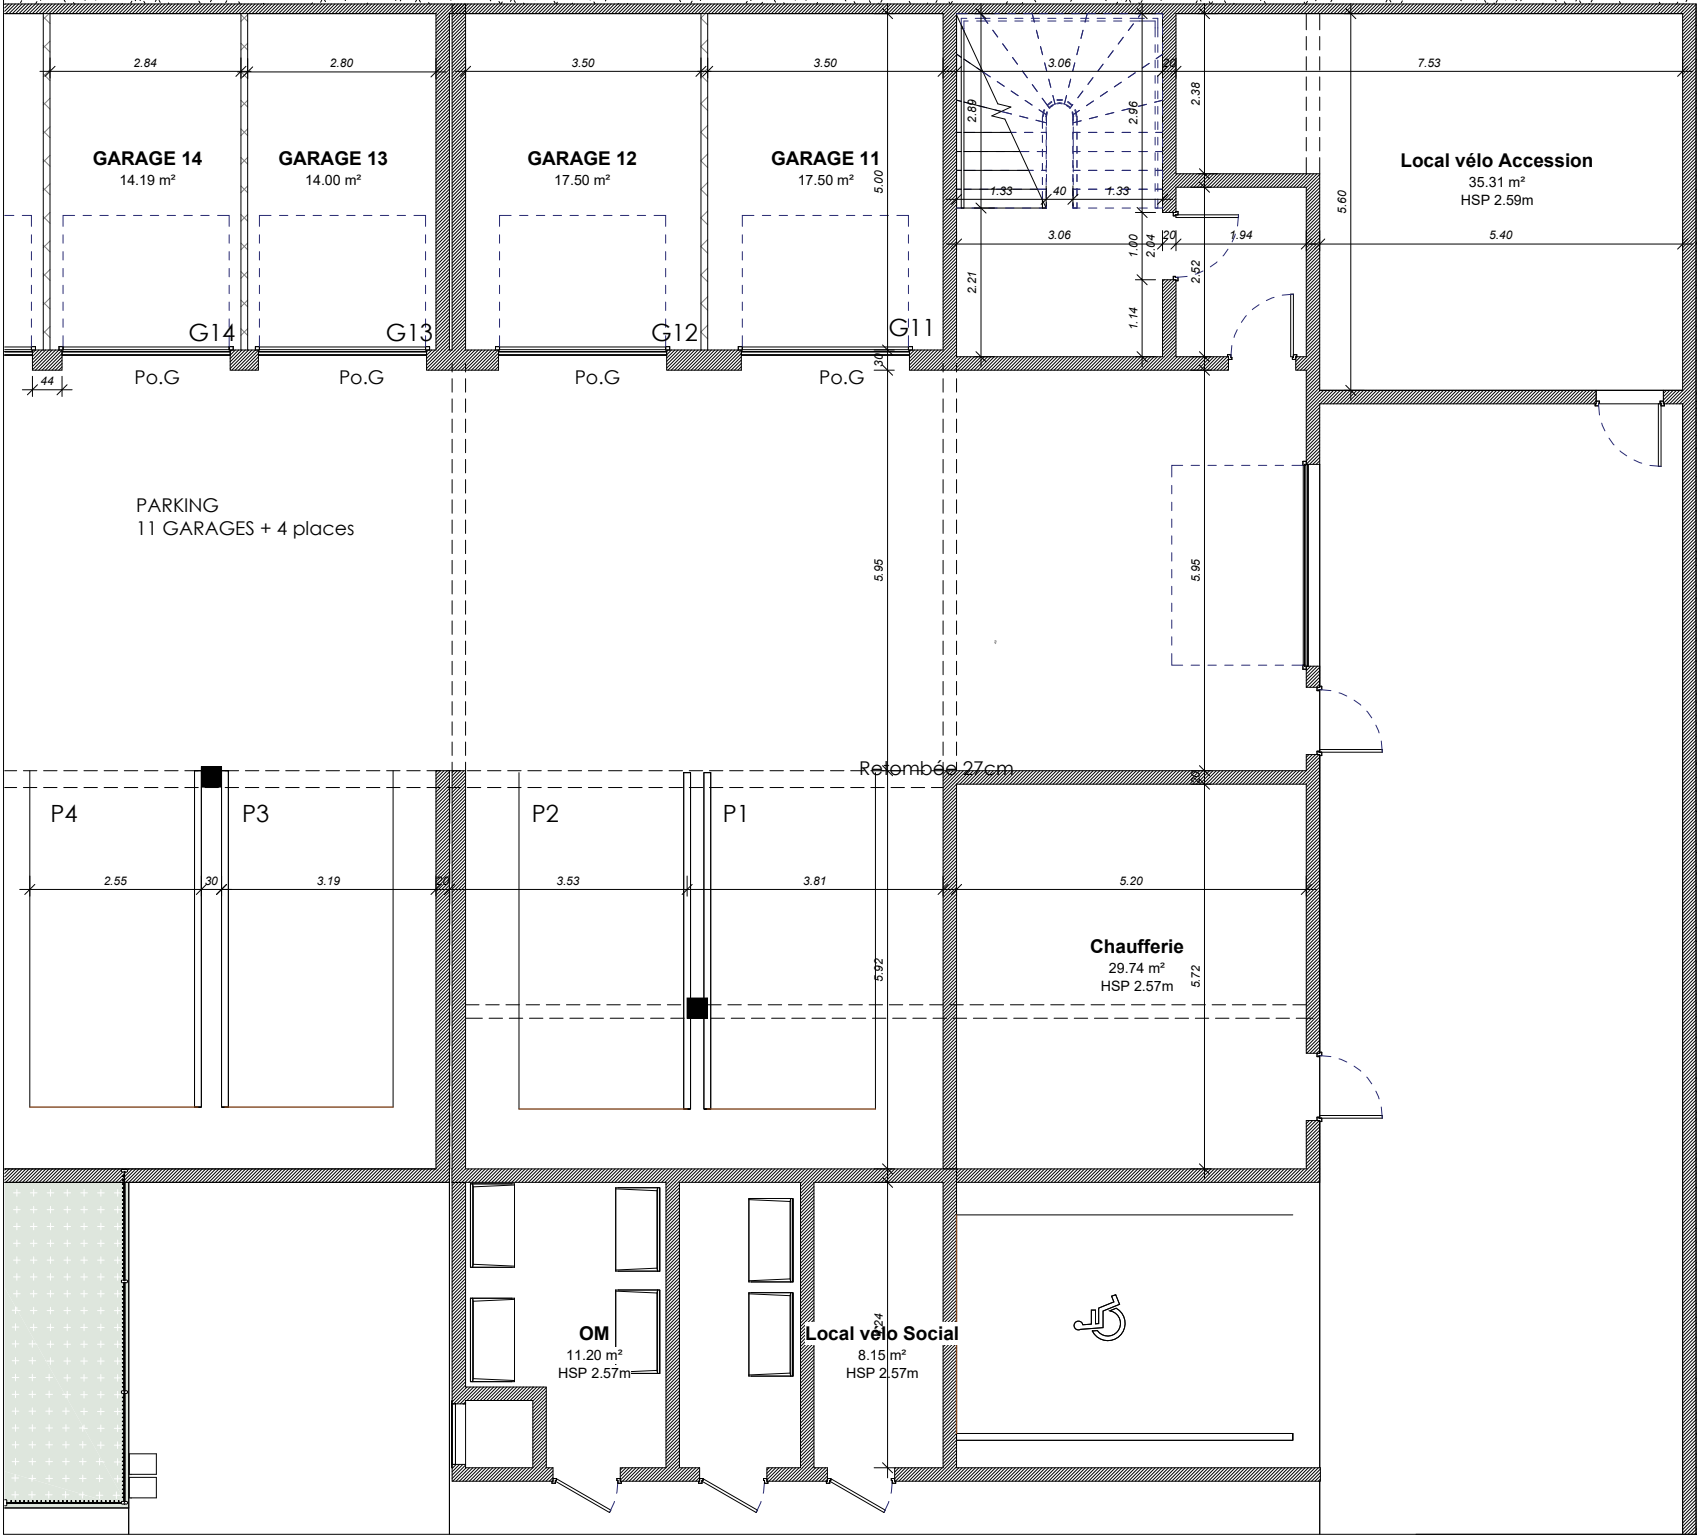


MORTEAU CONSTRUCTION

6 route des Genévriers 25500 Les Fins

Construction de 22 logements  
à Besançon

42-44 Chemin de la vosselle

PLAN DE MASSE

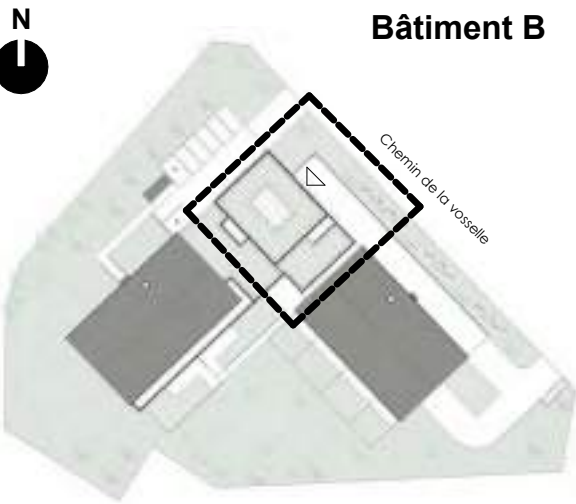

FACADES

Les côtes et les superficies sont données sous réserve des impératifs techniques de construction et de tolérance d'exécution.  
Les retombées de poutres, faux plafonds, canalisations ne sont pas systématiquement figurés.


De ce fait, les indications portées sur les plans ne sont qu'approximatives.



3 chemin des écoles de Tilleroyes 25000 BESANCON

Date libre

Date libre

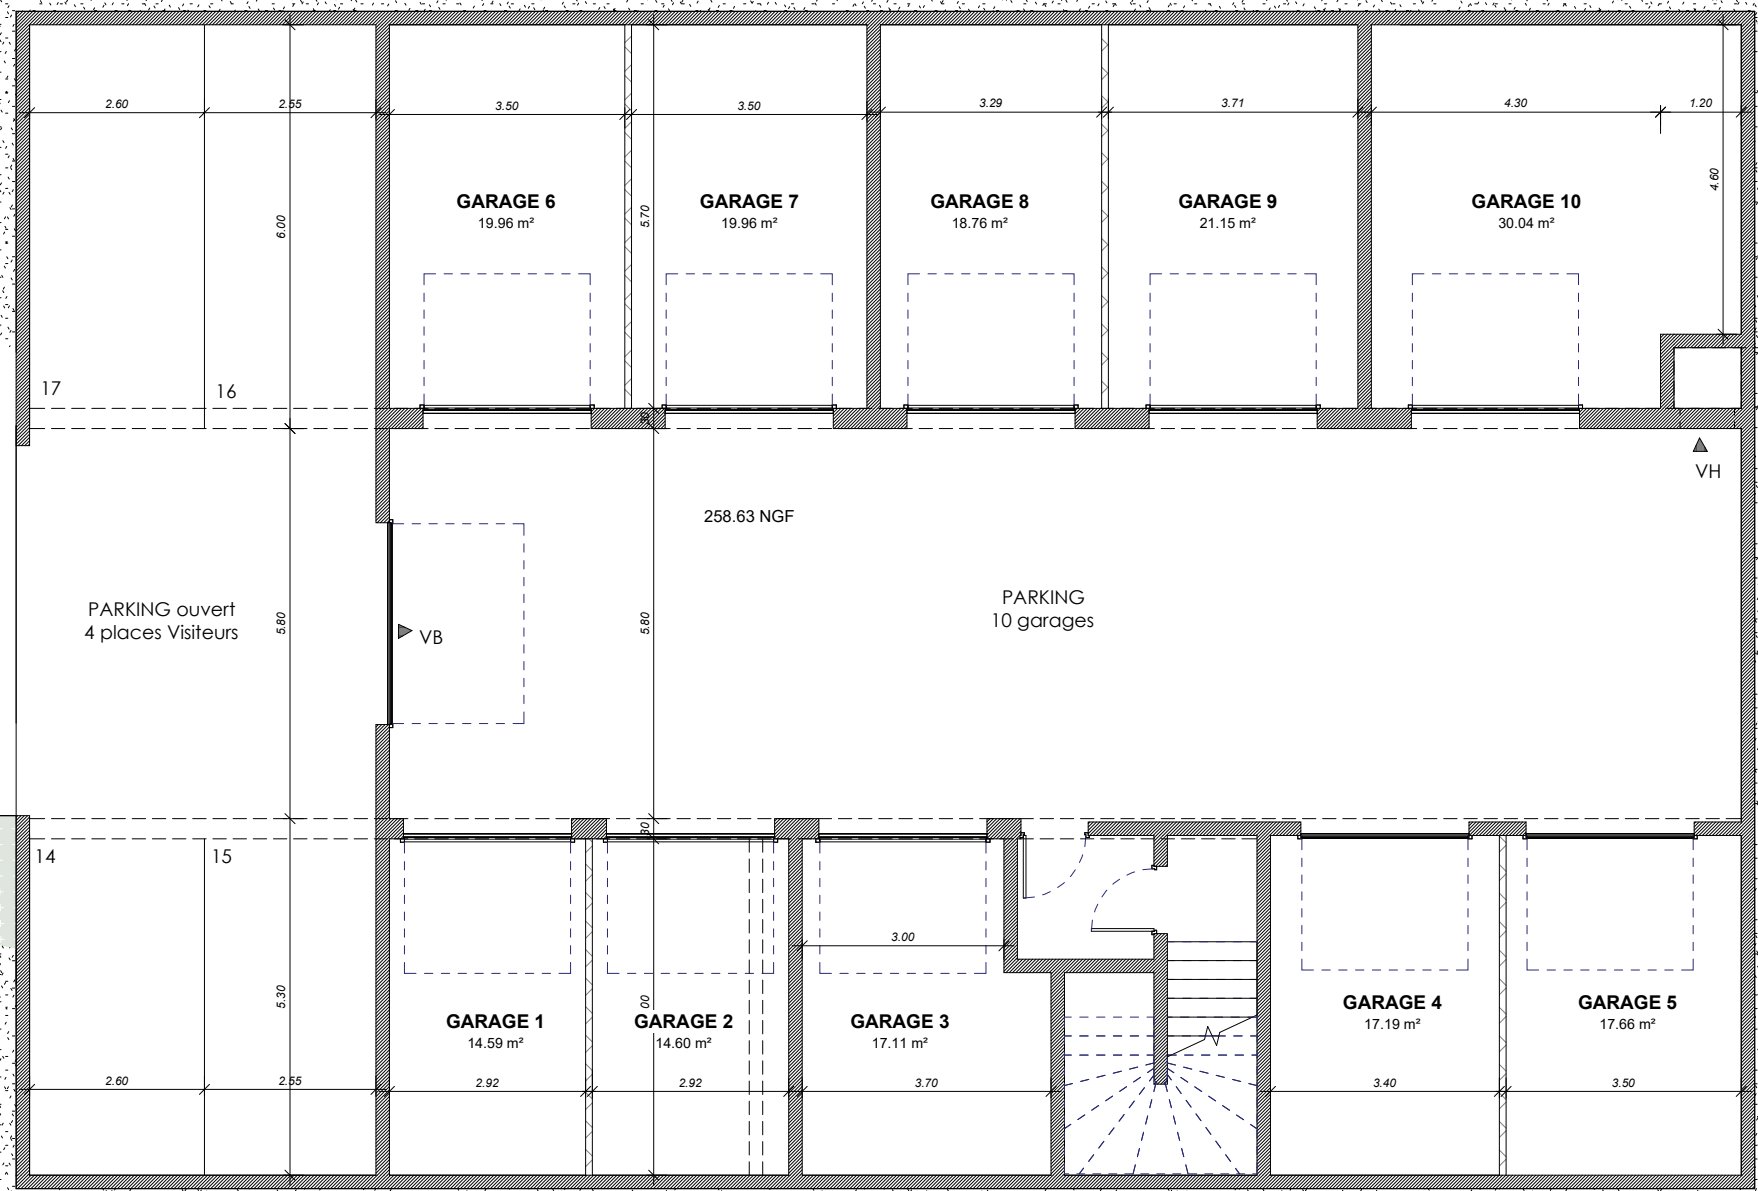

00\_R-1 - Batiment C 100e

MORTEAU CONSTRUCTION

6 route des Genévriers 25500 Les Fins


Construction de 22 logements à Besançon

42-44 Chemin de la vosselle

PLAN DE MASSE



Bâtiment C

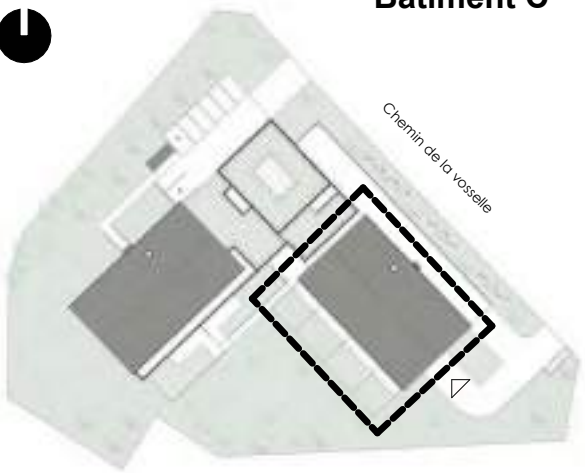

FACADES



S.O



S.E



N.E



N.O

Les côtes et les superficies sont données sous réserve des impératifs techniques de construction et de tolérance d'exécution. Les retombées de poutres, faux plafonds, canalisations ne sont pas systématiquement figurés.


De ce fait, les indications portées sur les plans ne sont qu'approximatives.



3 chemin des écoles de Tilleroyes 25000 BESANCON

Date libre

Date libre

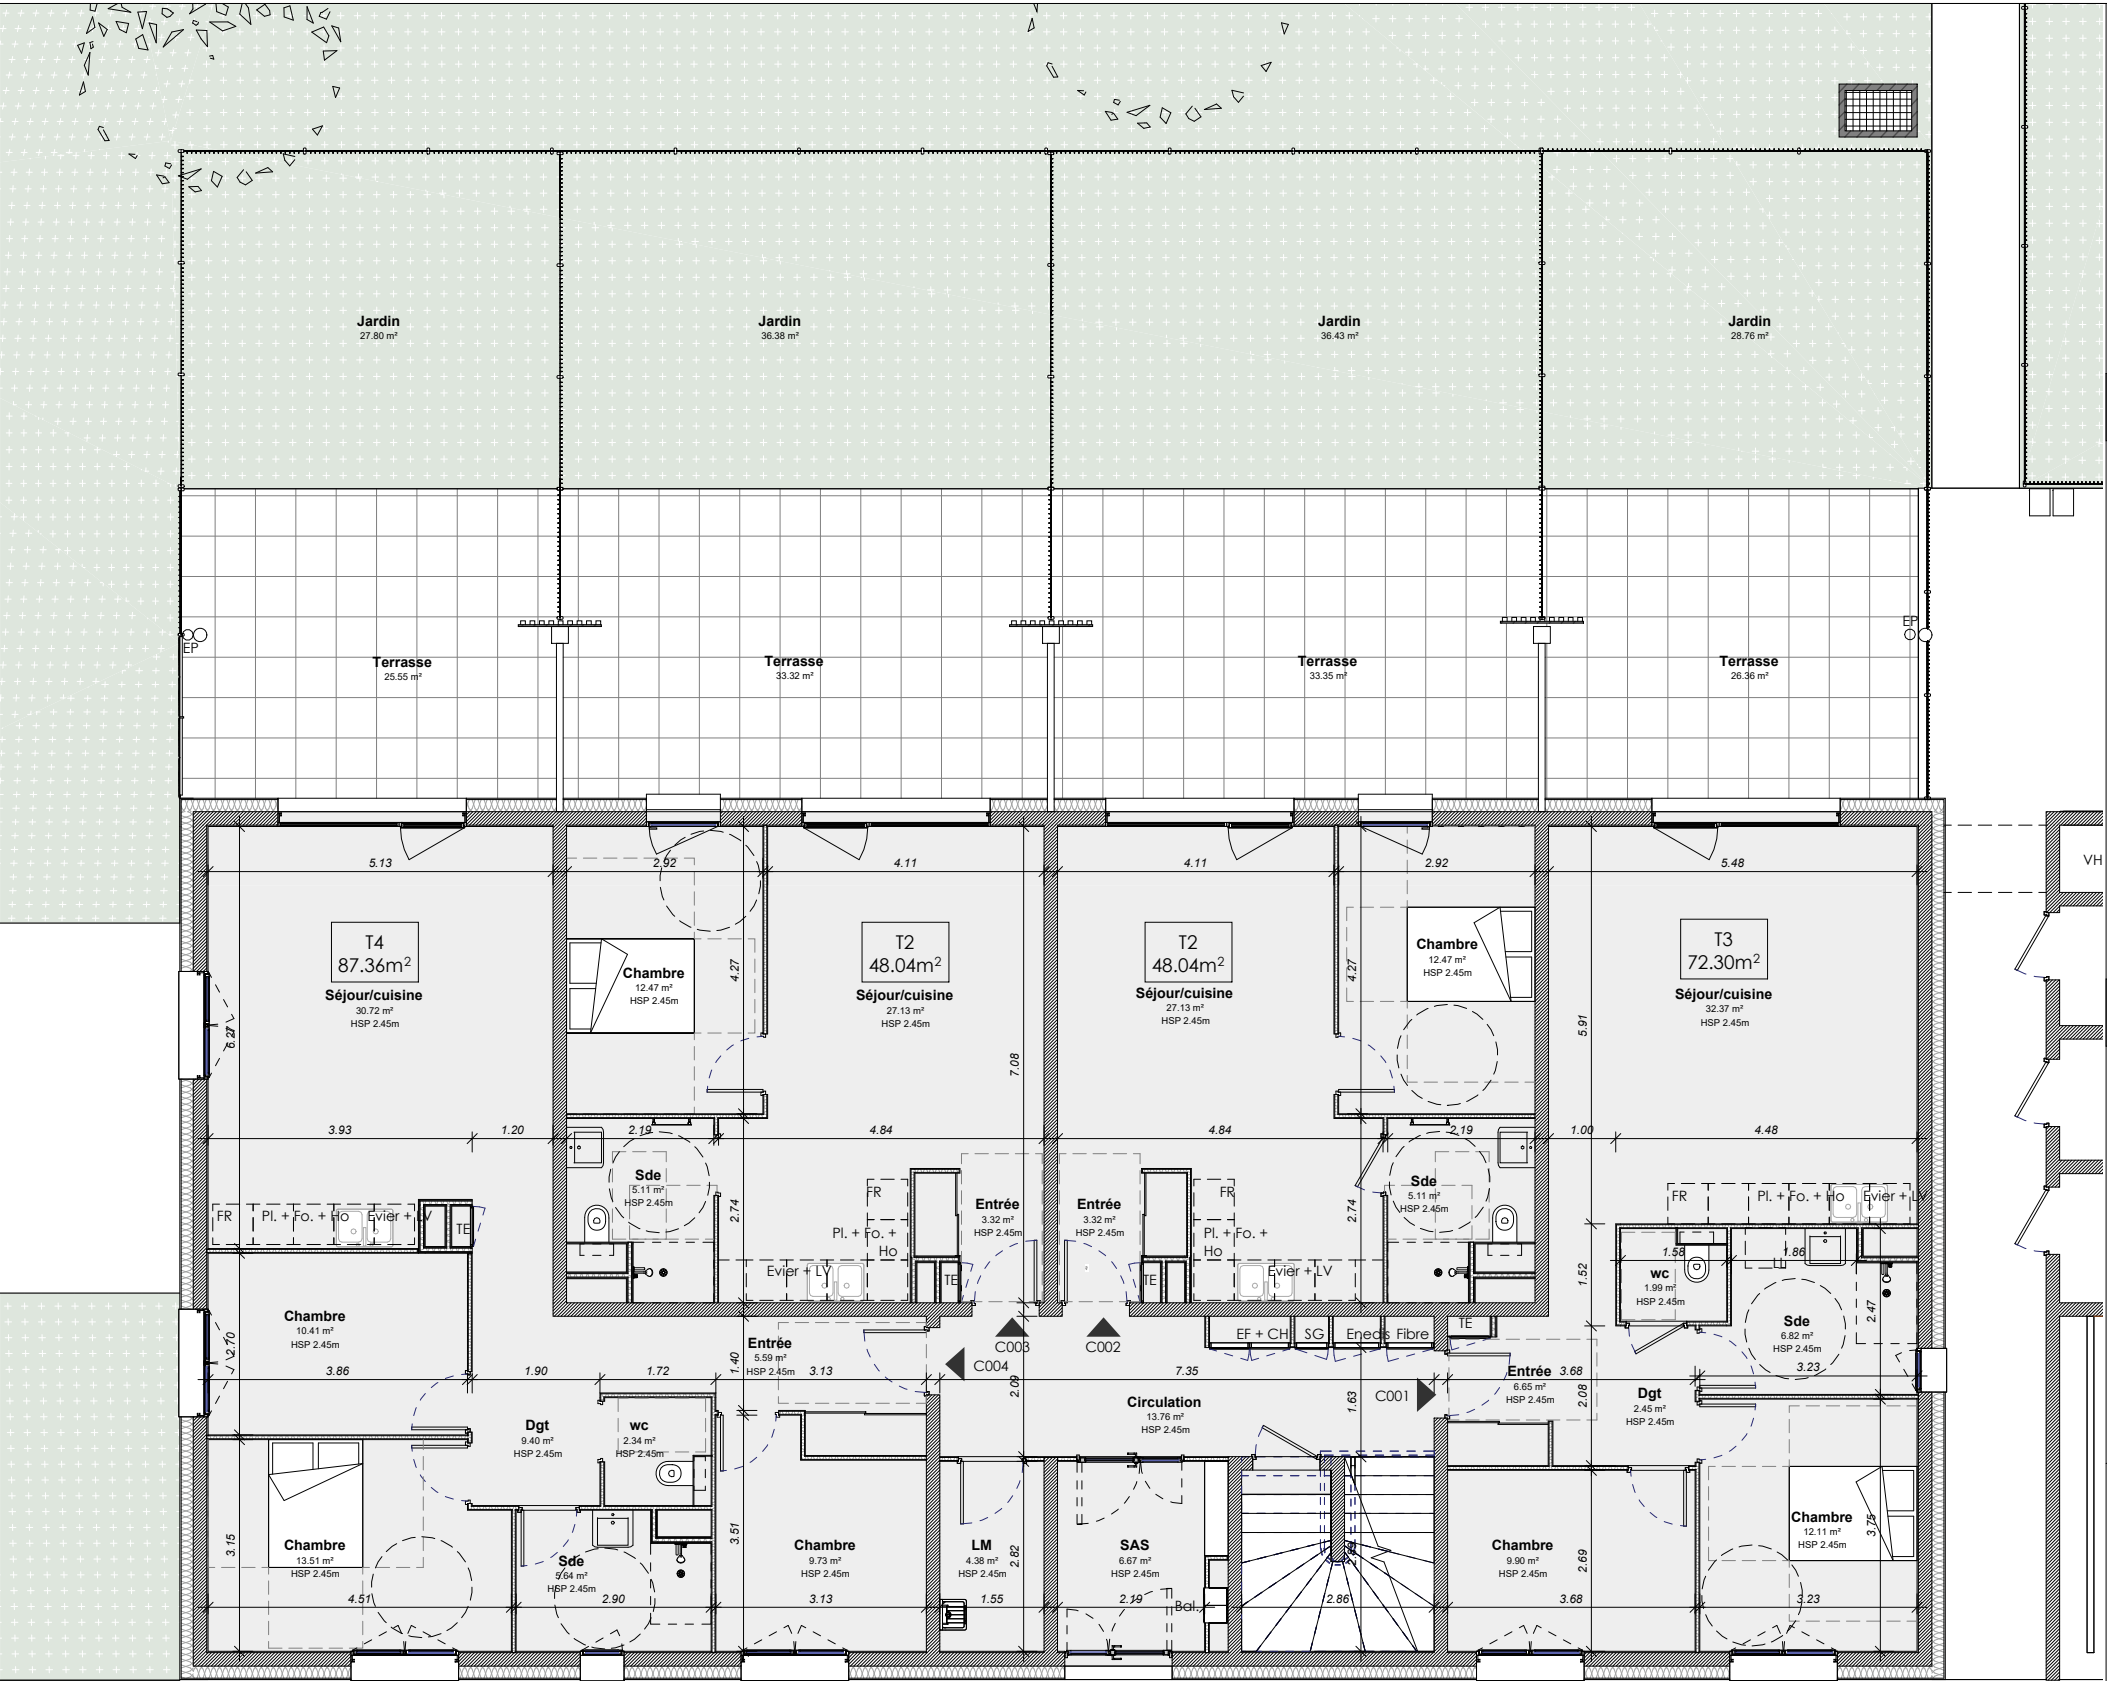

01\_RDJ - Batiment C  
100e


MORTEAU CONSTRUCTION

6 route des Genévriers 25500 Les Fins

Construction de 22 logements  
à Besançon

42-44 Chemin de la vosselle

PLAN DE MASSE

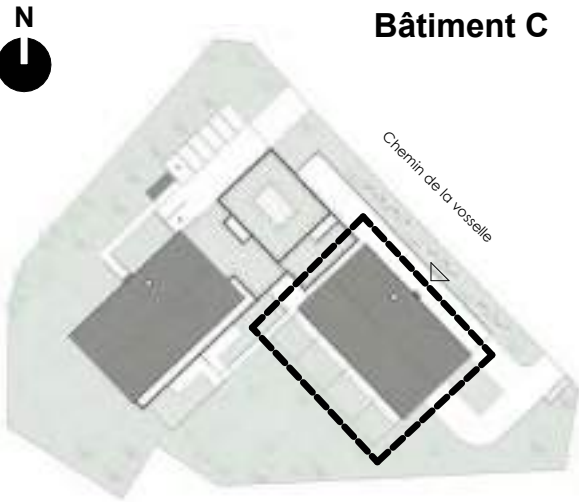

FACADES



Les côtes et les superficies sont données sous réserve des impératifs techniques de construction et de tolérance d'exécution.  
Les retombées de poutres, faux plafonds, canalisations ne sont pas systématiquement figurés.

De ce fait, les indications portées sur les plans ne sont qu'approximatives.



3 chemin des écoles de Tilleroyes 25000 BESANCON

Date libre

Date libre



## MORTEAU CONSTRUCTION

6 route des Genévriers 25500 Les Fins


### Construction de 22 logements à Besançon

42-44 Chemin de la vosselle

#### PLAN DE MASSE



#### Bâtiment C

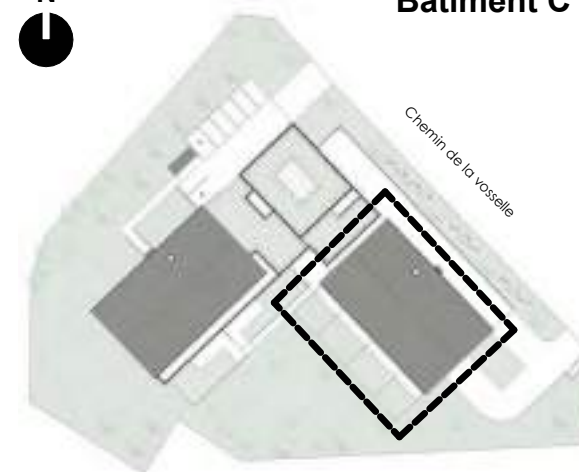

#### FACADES



Les côtes et les superficies sont données sous réserve des impératifs techniques de construction et de tolérance d'exécution.  
Les retombées de poutres, faux plafonds, canalisations ne sont pas systématiquement figurés.


De ce fait, les indications portées sur les plans ne sont qu'approximatives.

# AACT+

3 chemin des écoles de Tilleroyes 25000 BESANCON

Date libre

Date libre

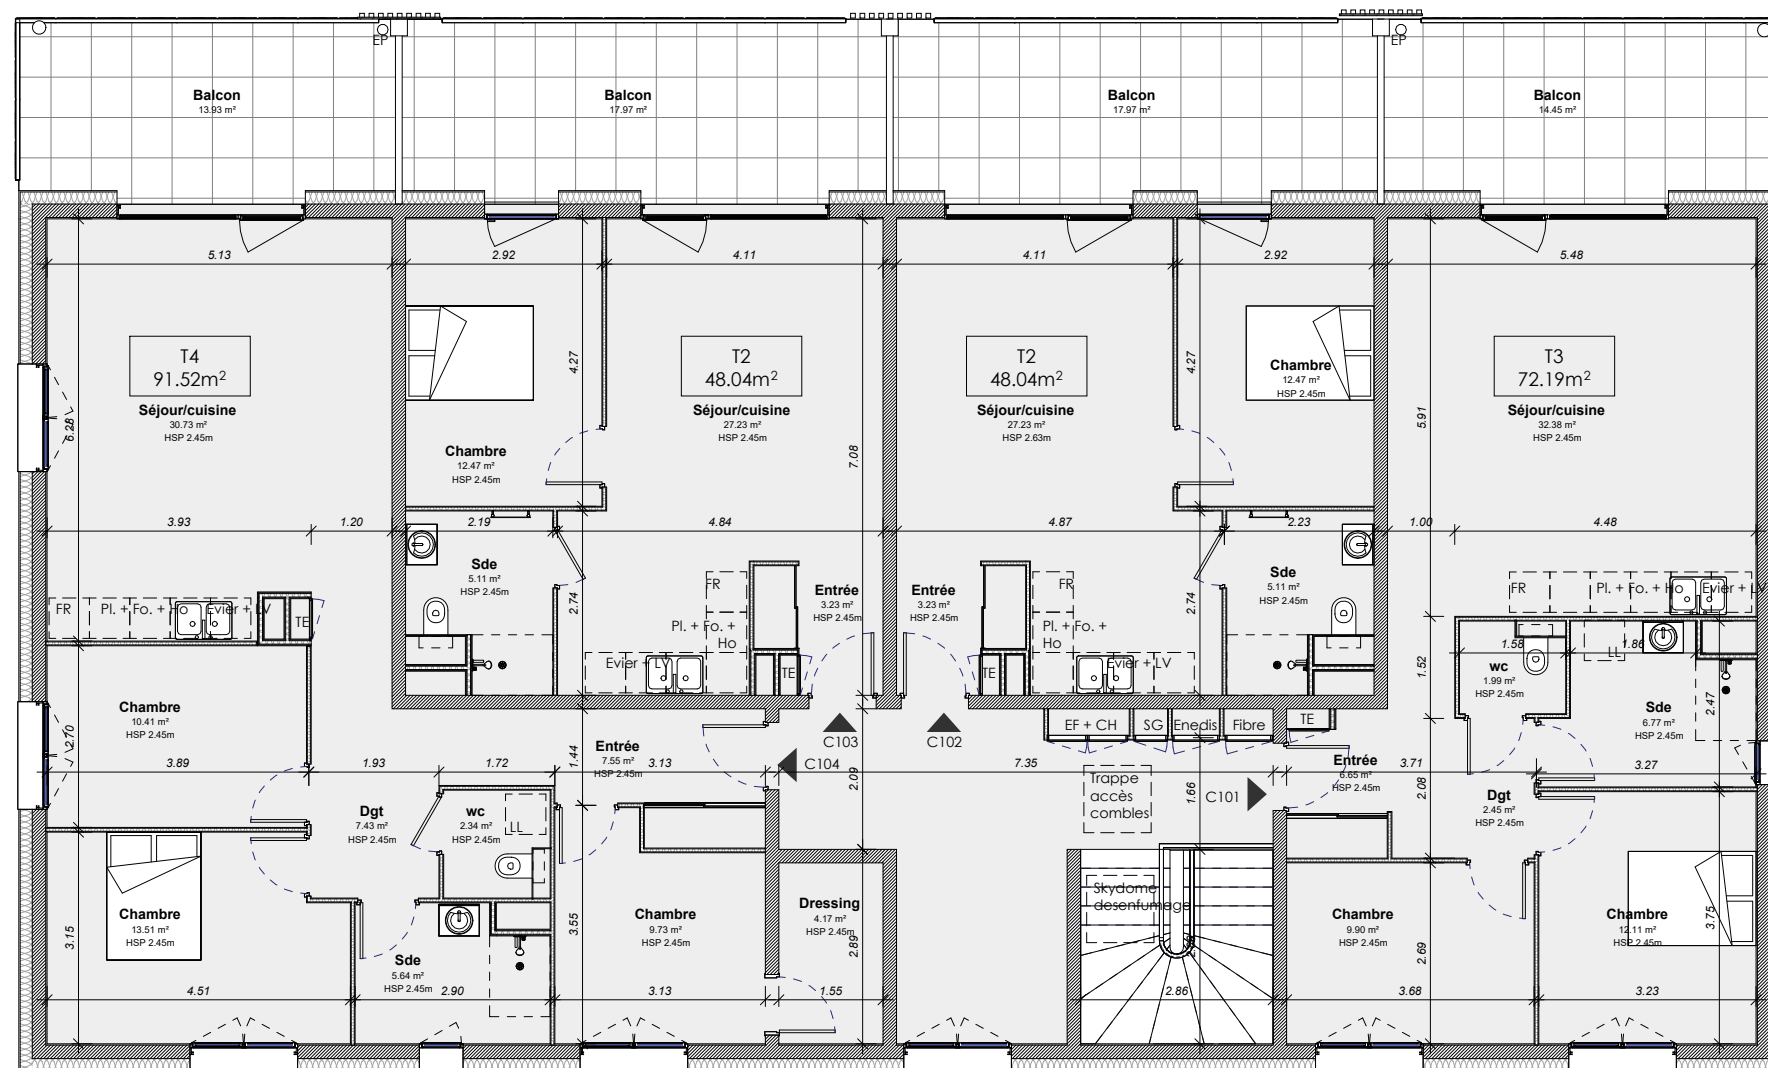

02\_RDC - Bâtiment C  
100e