


**BOLE ARCHITECTURE**  
 7 rue du Général de Gaulle  
 25500 PIERREFONTAINE-LES-VARANS  
 Tél: 03.83.56.08.34 / Fax: 03.83.56.02.96  
 Permis: 78.38.03.42  
 Email: bole.architecture.25@free.fr

Maître d'ouvrage	MORTEAU CONSTRUCTIONS 6 route des Génévriers 25500 LES FINNS	
	" Le Clos du Chanet " Logements et cellule commerciale	
Opération	Département	DOUBS - 25 -
	Adresse projet	17 Grande Rue - Nods 25580 LES PREMIERS SAPINS
	Références cadastrales	AB 18 et 19 - 1501m <sup>2</sup>

Dossier n°	<b>EXE 02 - NIVEAU REZ-DE-CHAUSSE</b>
24-005A	Echelle : 1/50e
Date	Economiste de la construction
23/01/2026	Bureau études structures
Dessinateur	Bureau études thermiques et fluides
LC	Bureau études électriques
	Bureau d'études
	Bureau d'études

Phase	Indice	Date	Observations
EXE	A	03/02/2026	Suppression extraction PAC des logements R+1
			Mise à jour avec plans structure

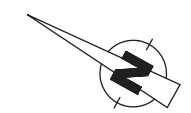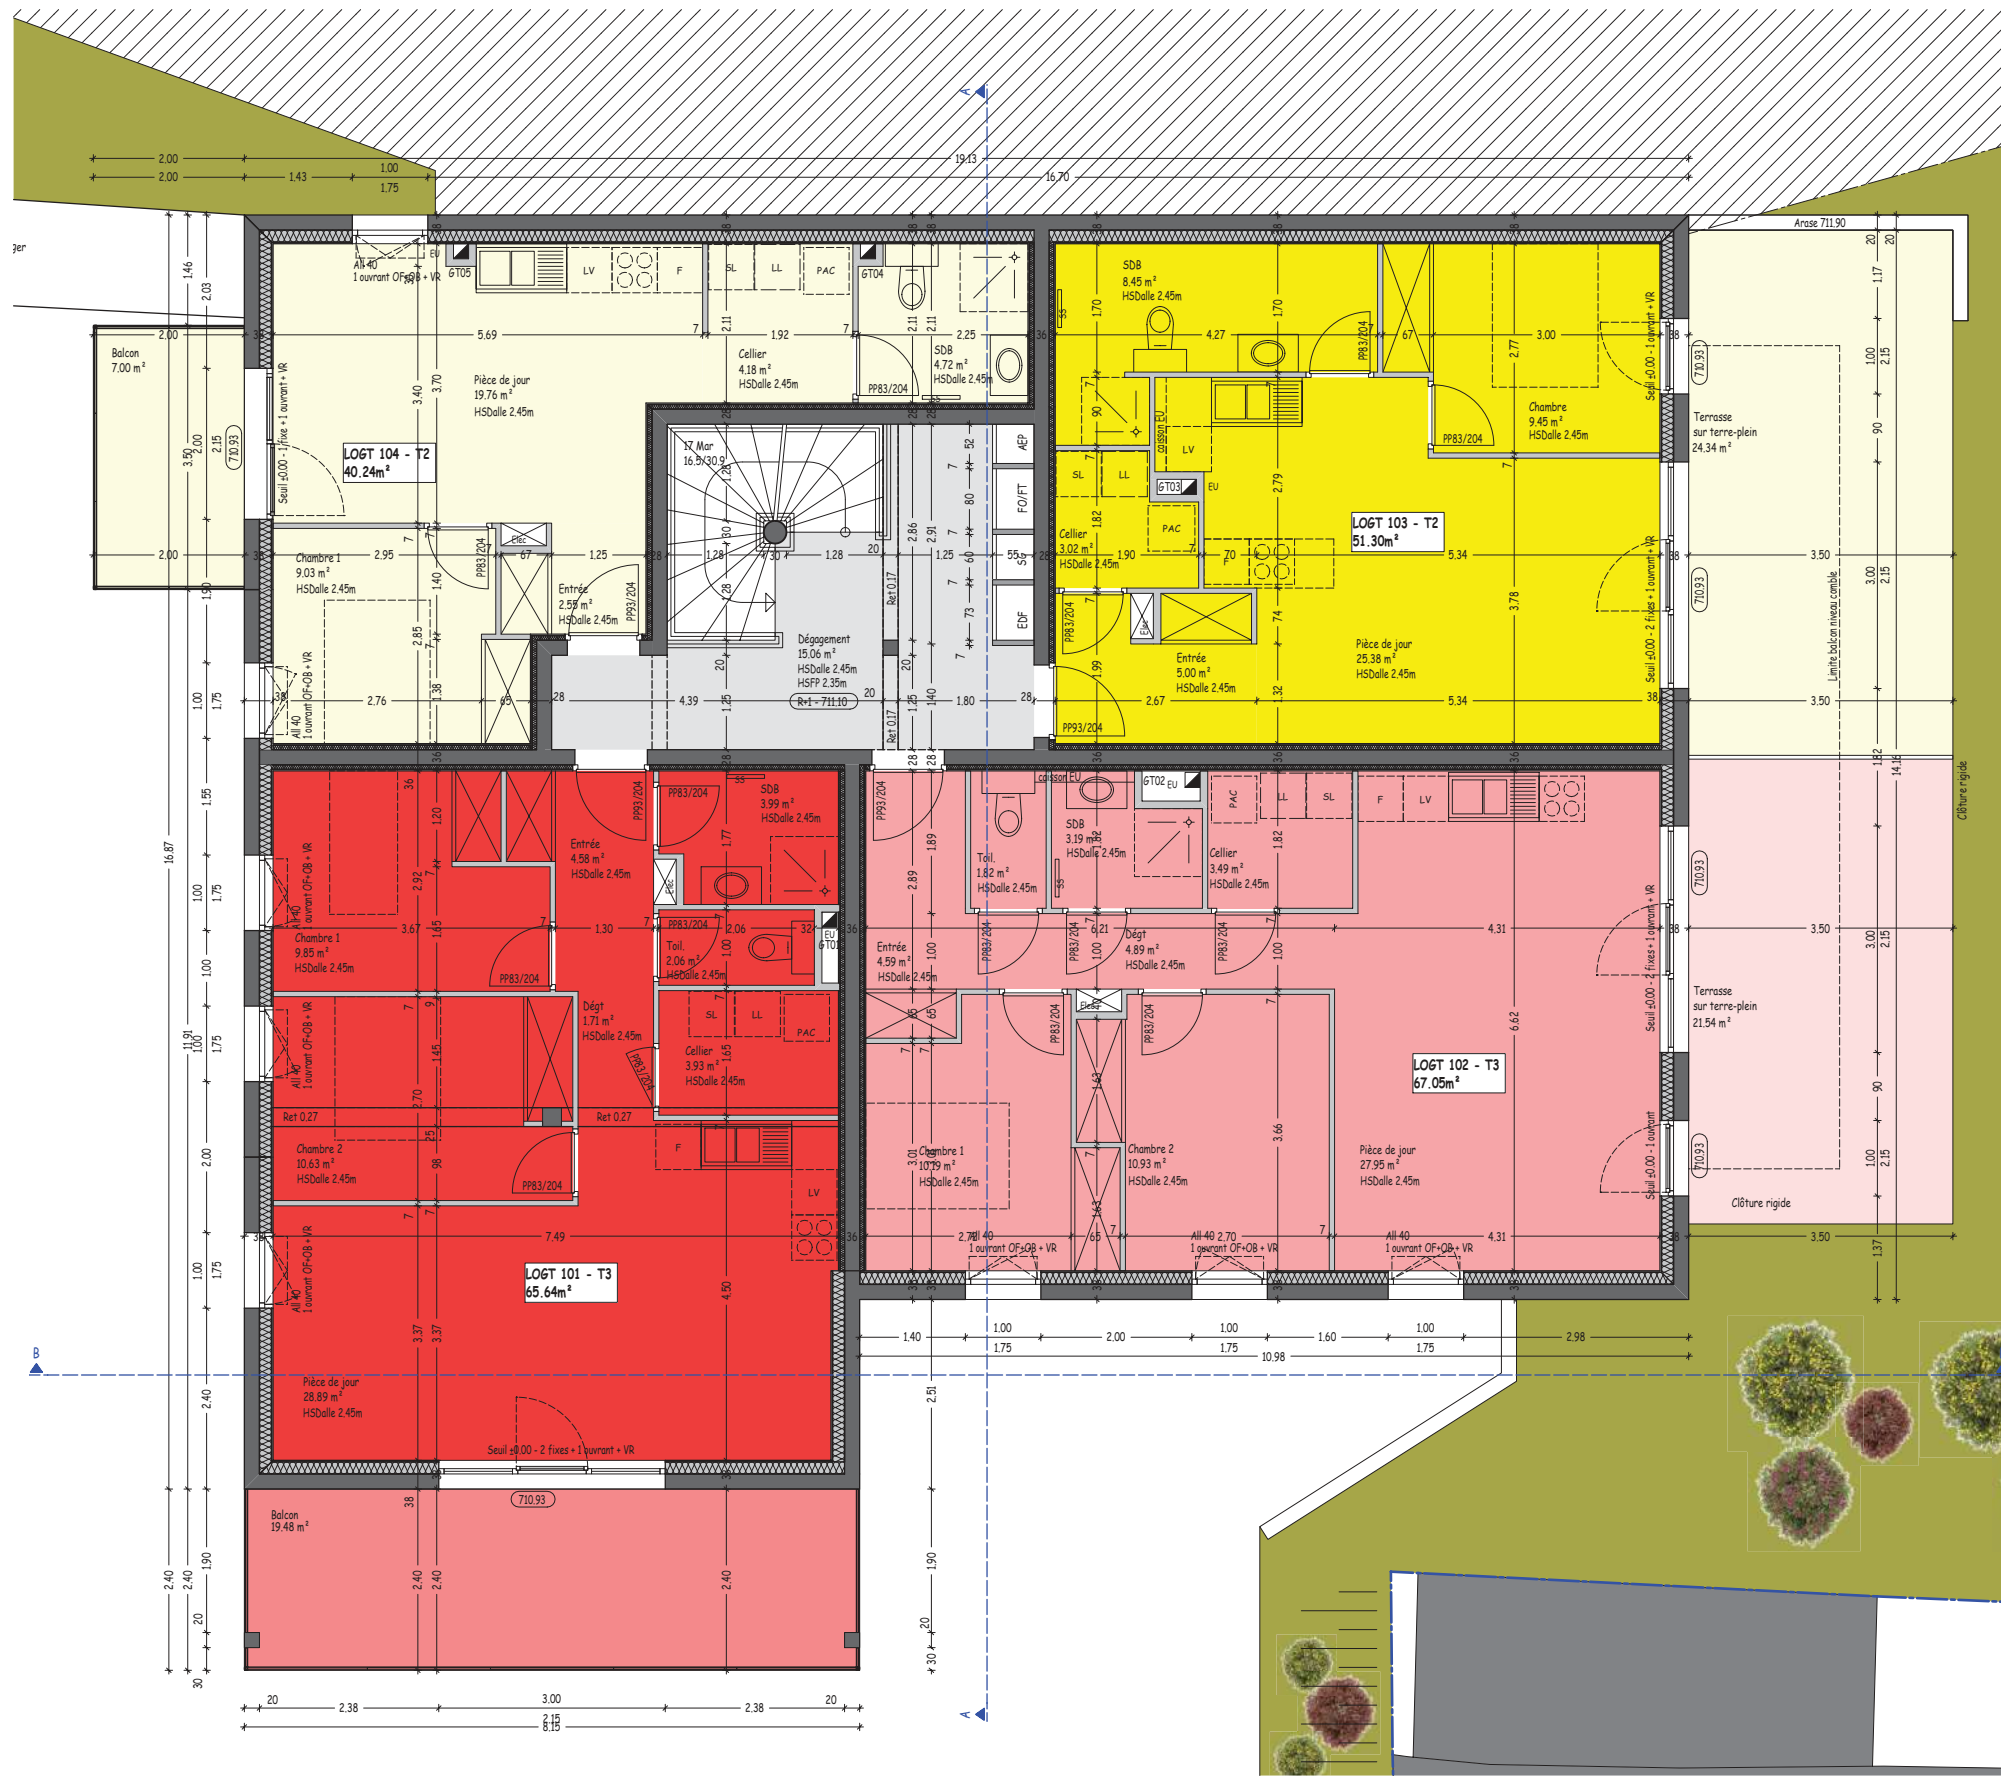



**Céline BOLE**  
 Architecte D.P.L.G.  
**BOLE ARCHITECTURE**  
 7 rue du Général de Gaulle  
 25500 PERNÉPONTAINE-LES-VRANS  
 Tel: 03.81.56.08.34 / Fax: 03.81.56.01.99  
 Per: 03.78.38.17.42  
 Email: bole.architecture.25@orange.fr

Maître d'ouvrage	MORTEAU CONSTRUCTIONS 6 route des Génévriers 25500 LES FINS	
	" Le Clos du Chanet " Logements et cellule commerciale	
Opération	Département	DOUBS - 25 -
	Adresse projet	17 Grande Rue - Nods 25580 LES PREMIERS SAPINS
	Références cadastrales	AB 18 et 19 - 1501m <sup>2</sup>

Dossier n°	EXE 03 - NIVEAU R+1
24-005A	Echelle : 1/50e
Date	Economiste de la construction
23/01/2026	Bureau études structures
Dessinateur	Bureau études thermiques et fluides
LC	Bureau études électriques
	Bureau d'études
	Bureau d'études

Phase	Indice	Date	Observations
EXE	A	03/02/2026	Suppression extraction PAC des logements R+1
			Mise à jour avec plans structure

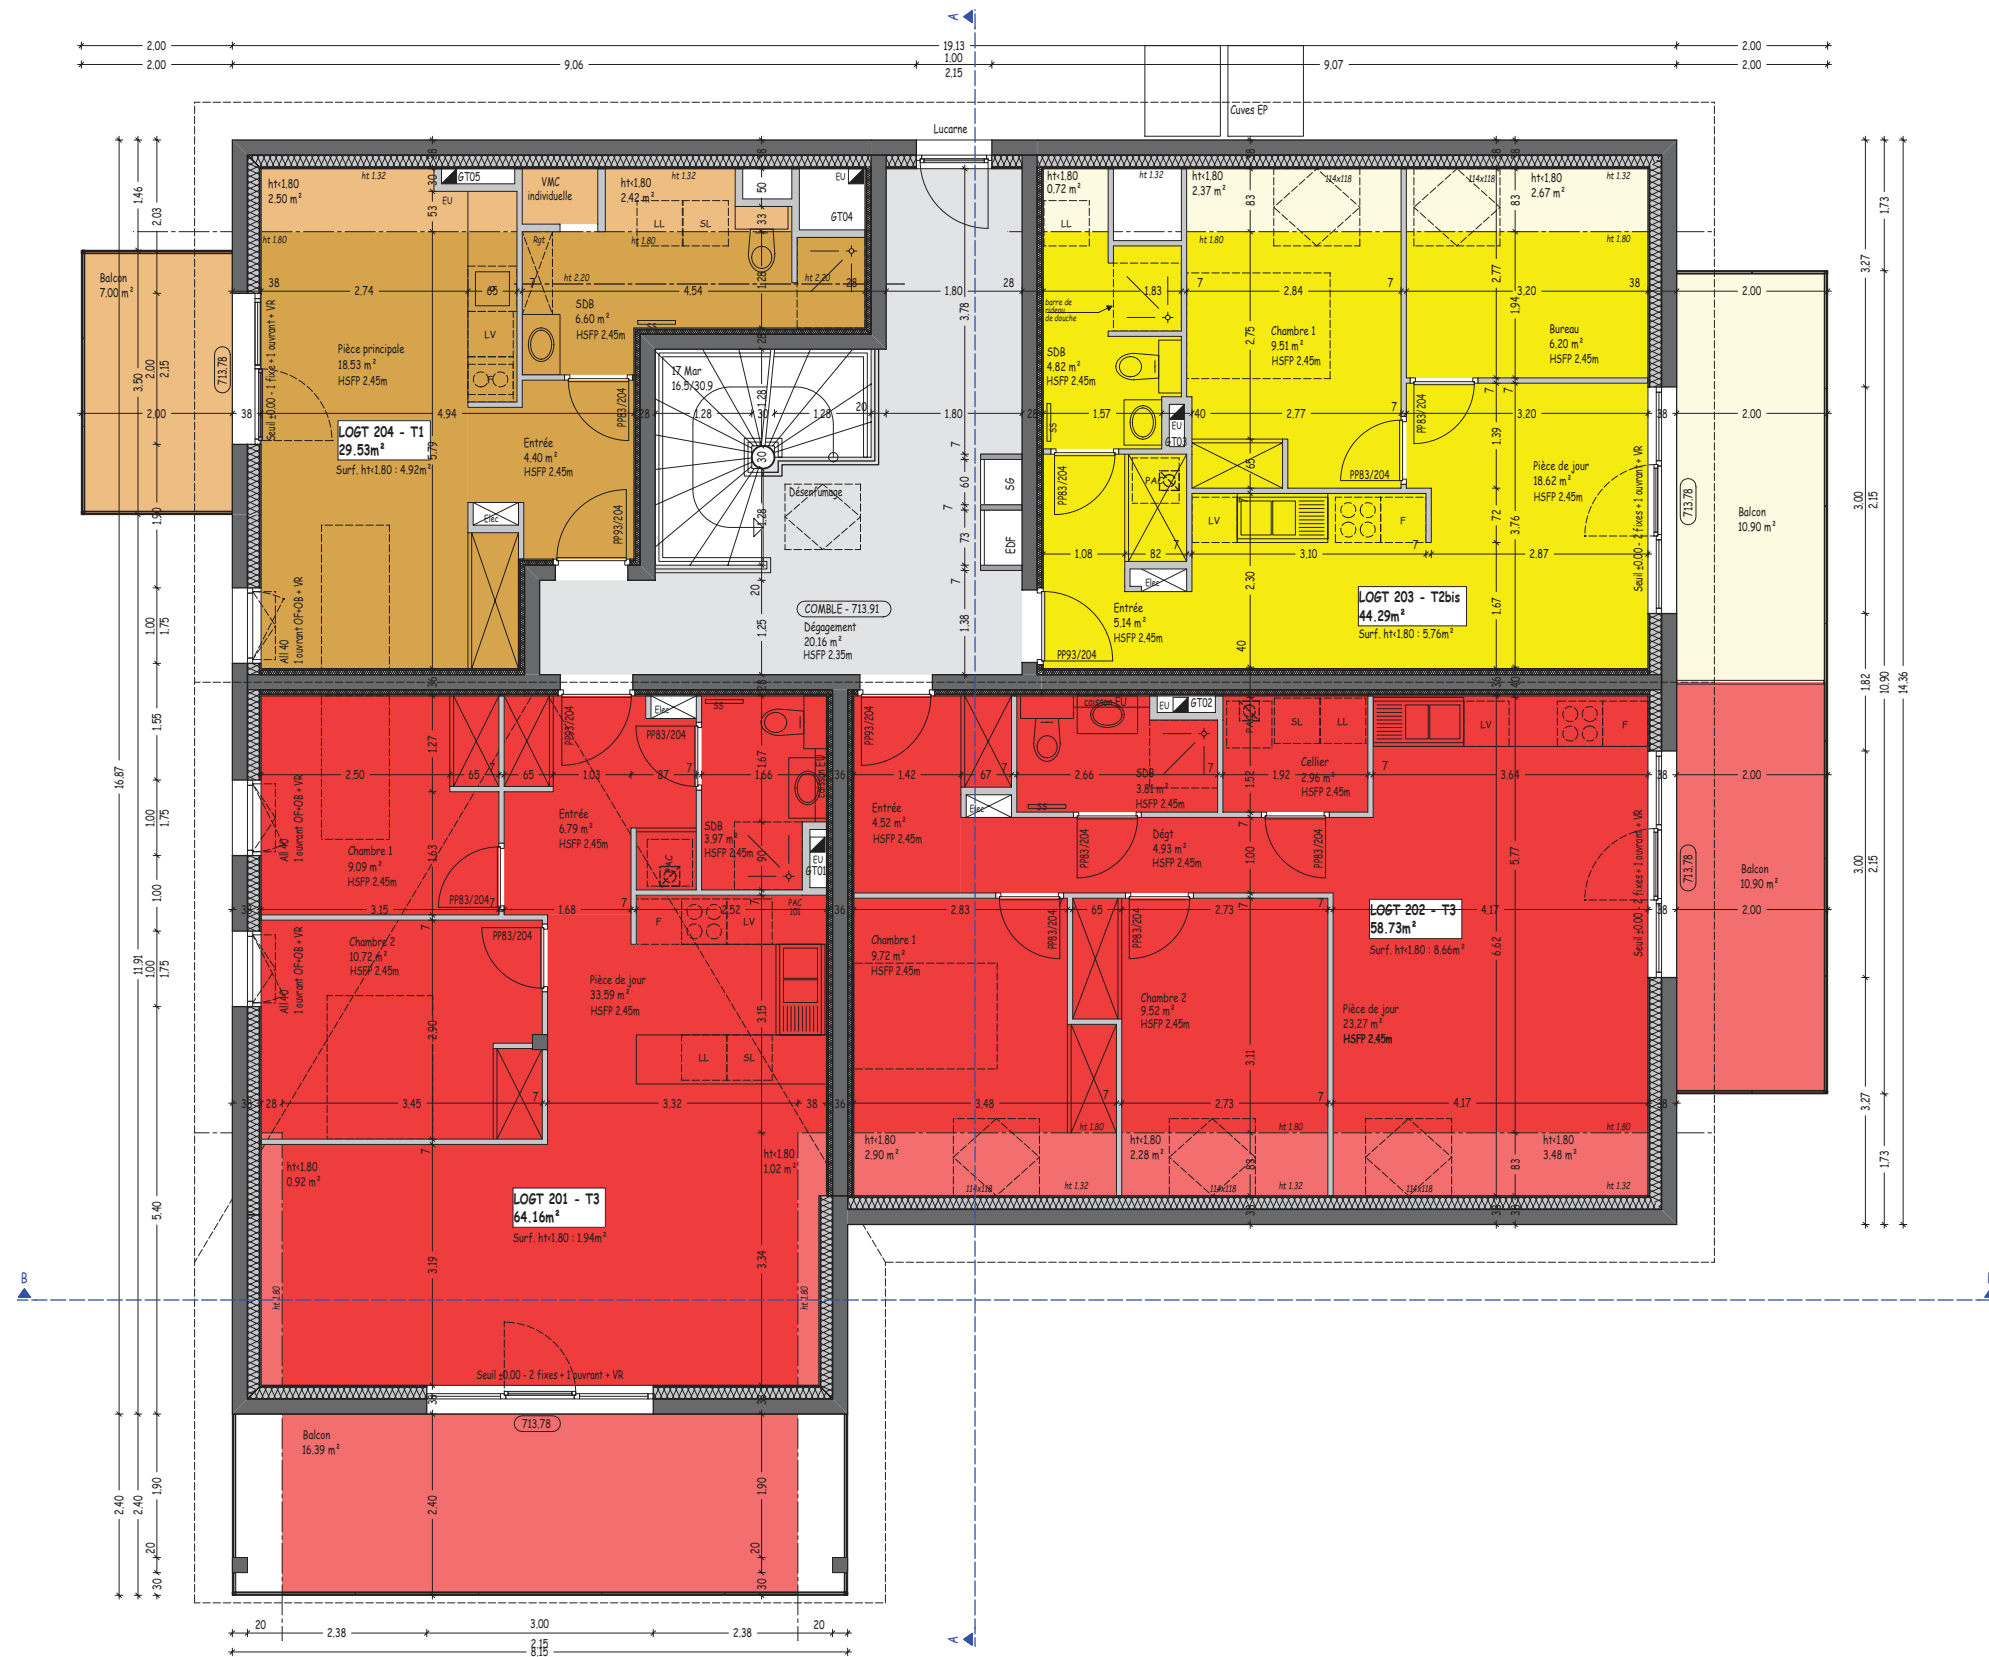

**Céline BOLE**  
Architecte D.P.L.G.

**BOLE ARCHITECTURE**

7 rue du Général de Gaulle  
15 500 FERRIERE-ONTAINE-LES-VRANGES  
Tel:03.83.56.08.34 / Fax:03.83.56.02.96  
Per:03.78.38.12.42  
Email: bole.architecture.23@nfr.fr


Maître d'ouvrage	MORTEAU CONSTRUCTIONS 6 route des Génévriers 25500 LES FINS	
	<b>" Le Clos du Chanet "</b> Logements et cellule commerciale	
Opération	Département	DOUBS - 25 -
	Adresse projet	17 Grande Rue - Nods 25580 LES PREMIERS SAPINS
	Références cadastrales	AB 18 et 19 - 1501m <sup>2</sup>

Dossier n°	<b>EXE 04 - NIVEAU COMBLE</b>
24-005A	Echelle : 1/50e
Date	Economiste de la construction
<b>23/01/2026</b>	Bureau études structures
Dessinateur	Bureau études thermiques et fluides
<b>LC</b>	Bureau études électriques
	Bureau d'études
	Bureau d'études


Phase	Indice	Date	Observations
EXE	A	03/02/2026	Suppression extraction PAC des logements R+1
			Mise à jour avec plans structure




FACADE OUEST

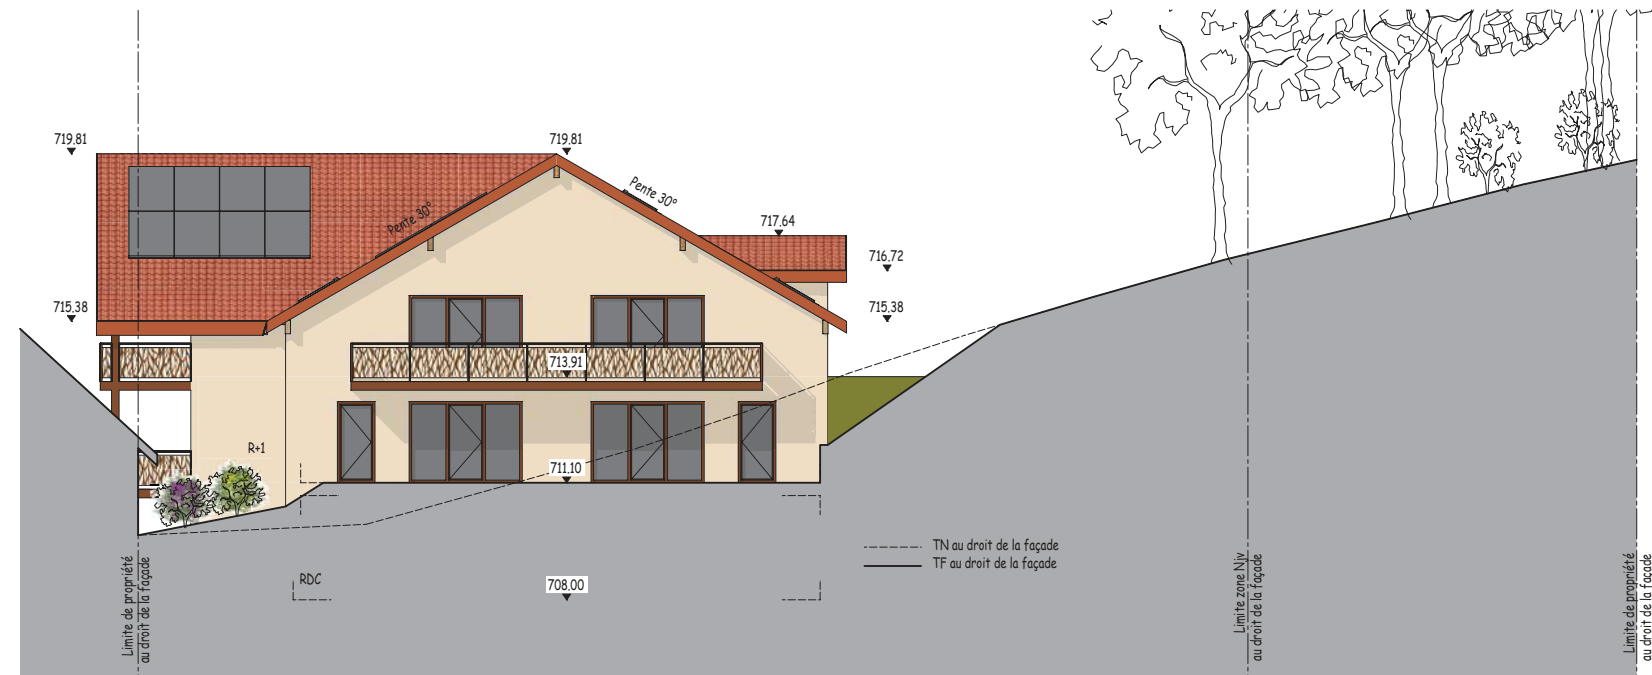


FACADE SUD

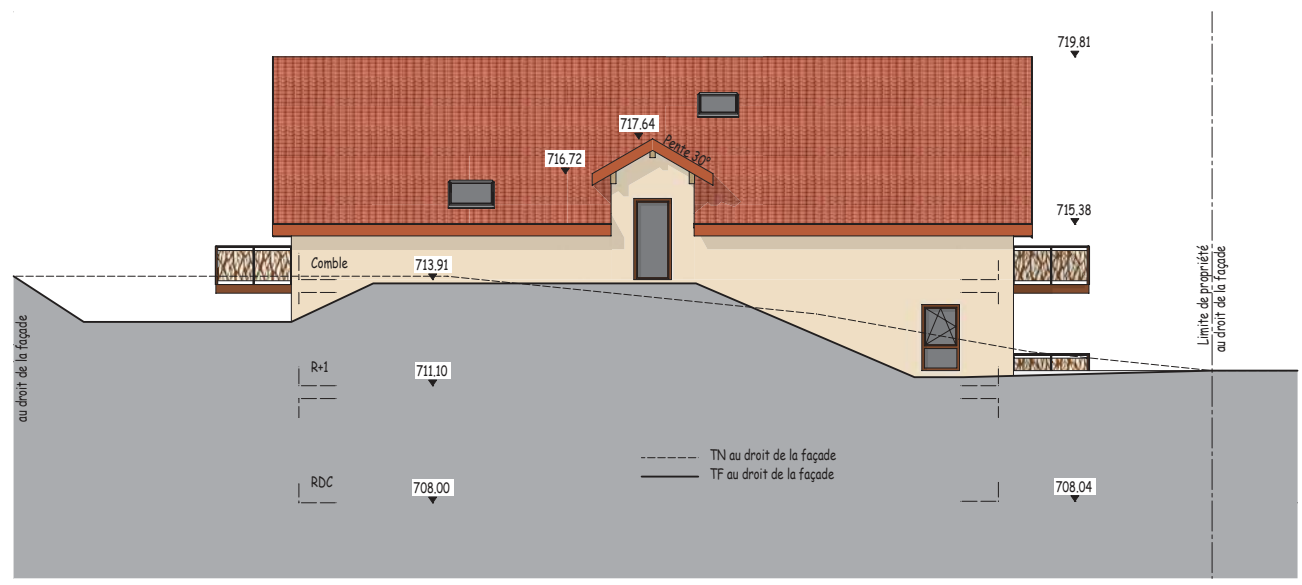

FACADE EST

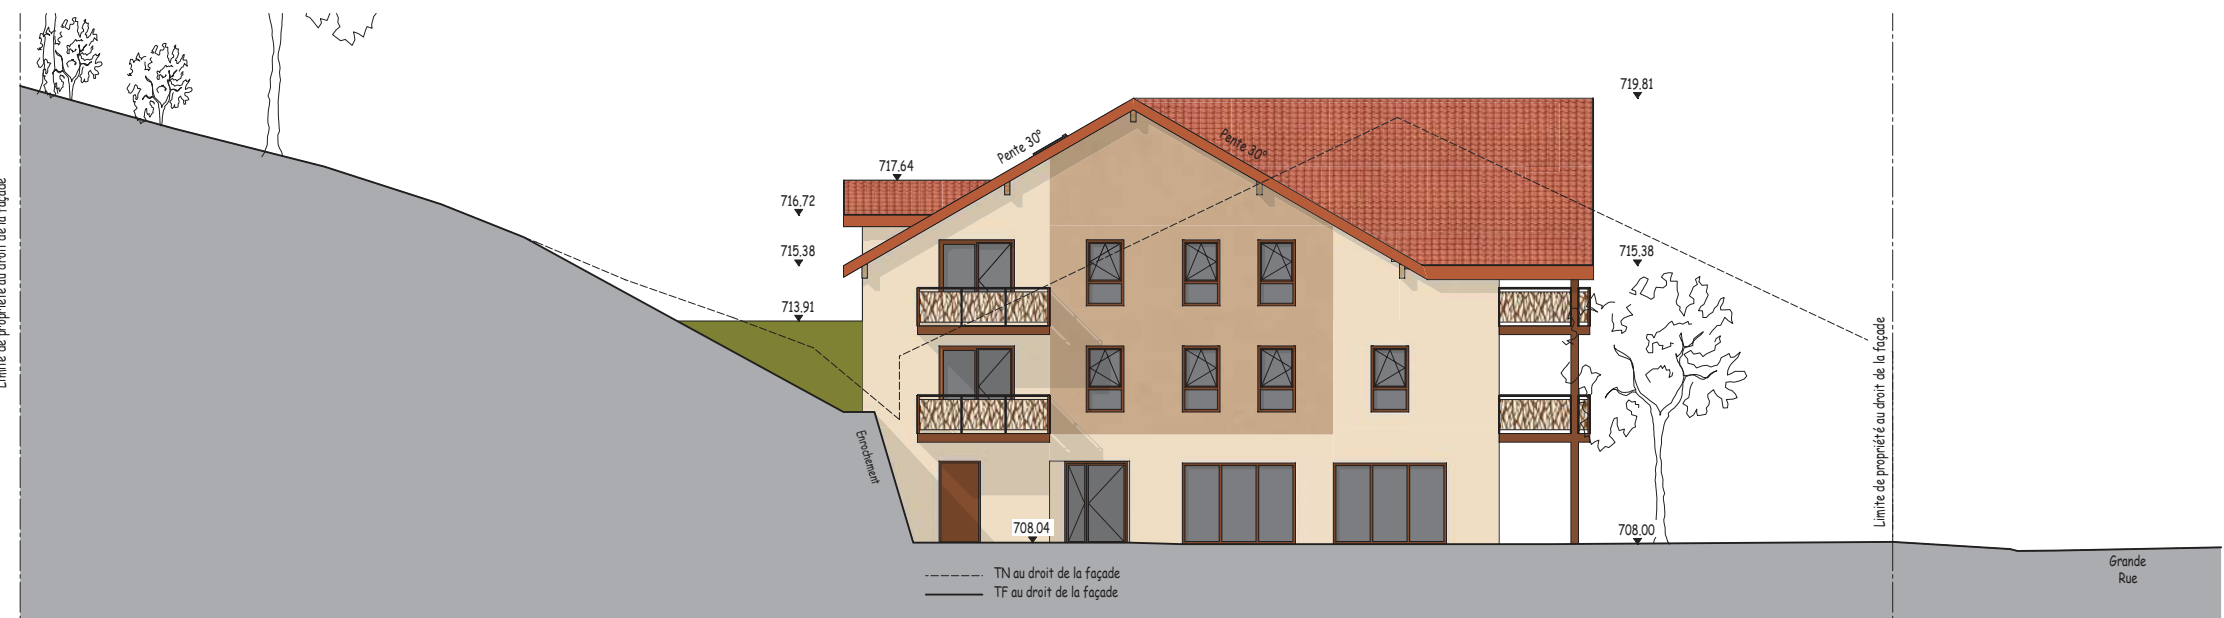


FACADE NORD



  
 Céline BOLE  
 Architecte D.P.L.G.  
 BOLE ARCHITECTURE  
 7 rue du Général de Gaulle  
 25 500 PIERREFONTAINE-LES-VIRANGES  
 Tél: 03.83.56.08.34 / Fax: 03.83.56.01.99  
 Port: 06.78.38.33.42  
 Email: bole.architecture.25@free.fr

Maître d'ouvrage	MORTEAU CONSTRUCTIONS 6 route des Genévriers 25500 LES FINS	
Opération	<b>" Le Clos du Chanet "</b> Logements et cellule commerciale	
	Département	DOUBS - 25 -
	Adresse projet	17 Grande Rue - Nods 25580 LES PREMIERS SAPINS
	Références cadastrales	AB 18 et 19 - 1501m <sup>2</sup>


Dossier n°	EXE 06 - FACADES	
24-005A	Echelle : 1/100e	
Date	Economiste de la construction	
23/01/2026	Bureau études structures	
Dessinateur	Bureau études thermiques et fluides	
	Bureau études électriques	
LC	Bureau d'études	
	Bureau d'études	
Phase	Indice	Date
EXE	A	03/02/2026
Observations		
Suppression extraction PAC des logements R+1		
Mise à jour avec plans structure		

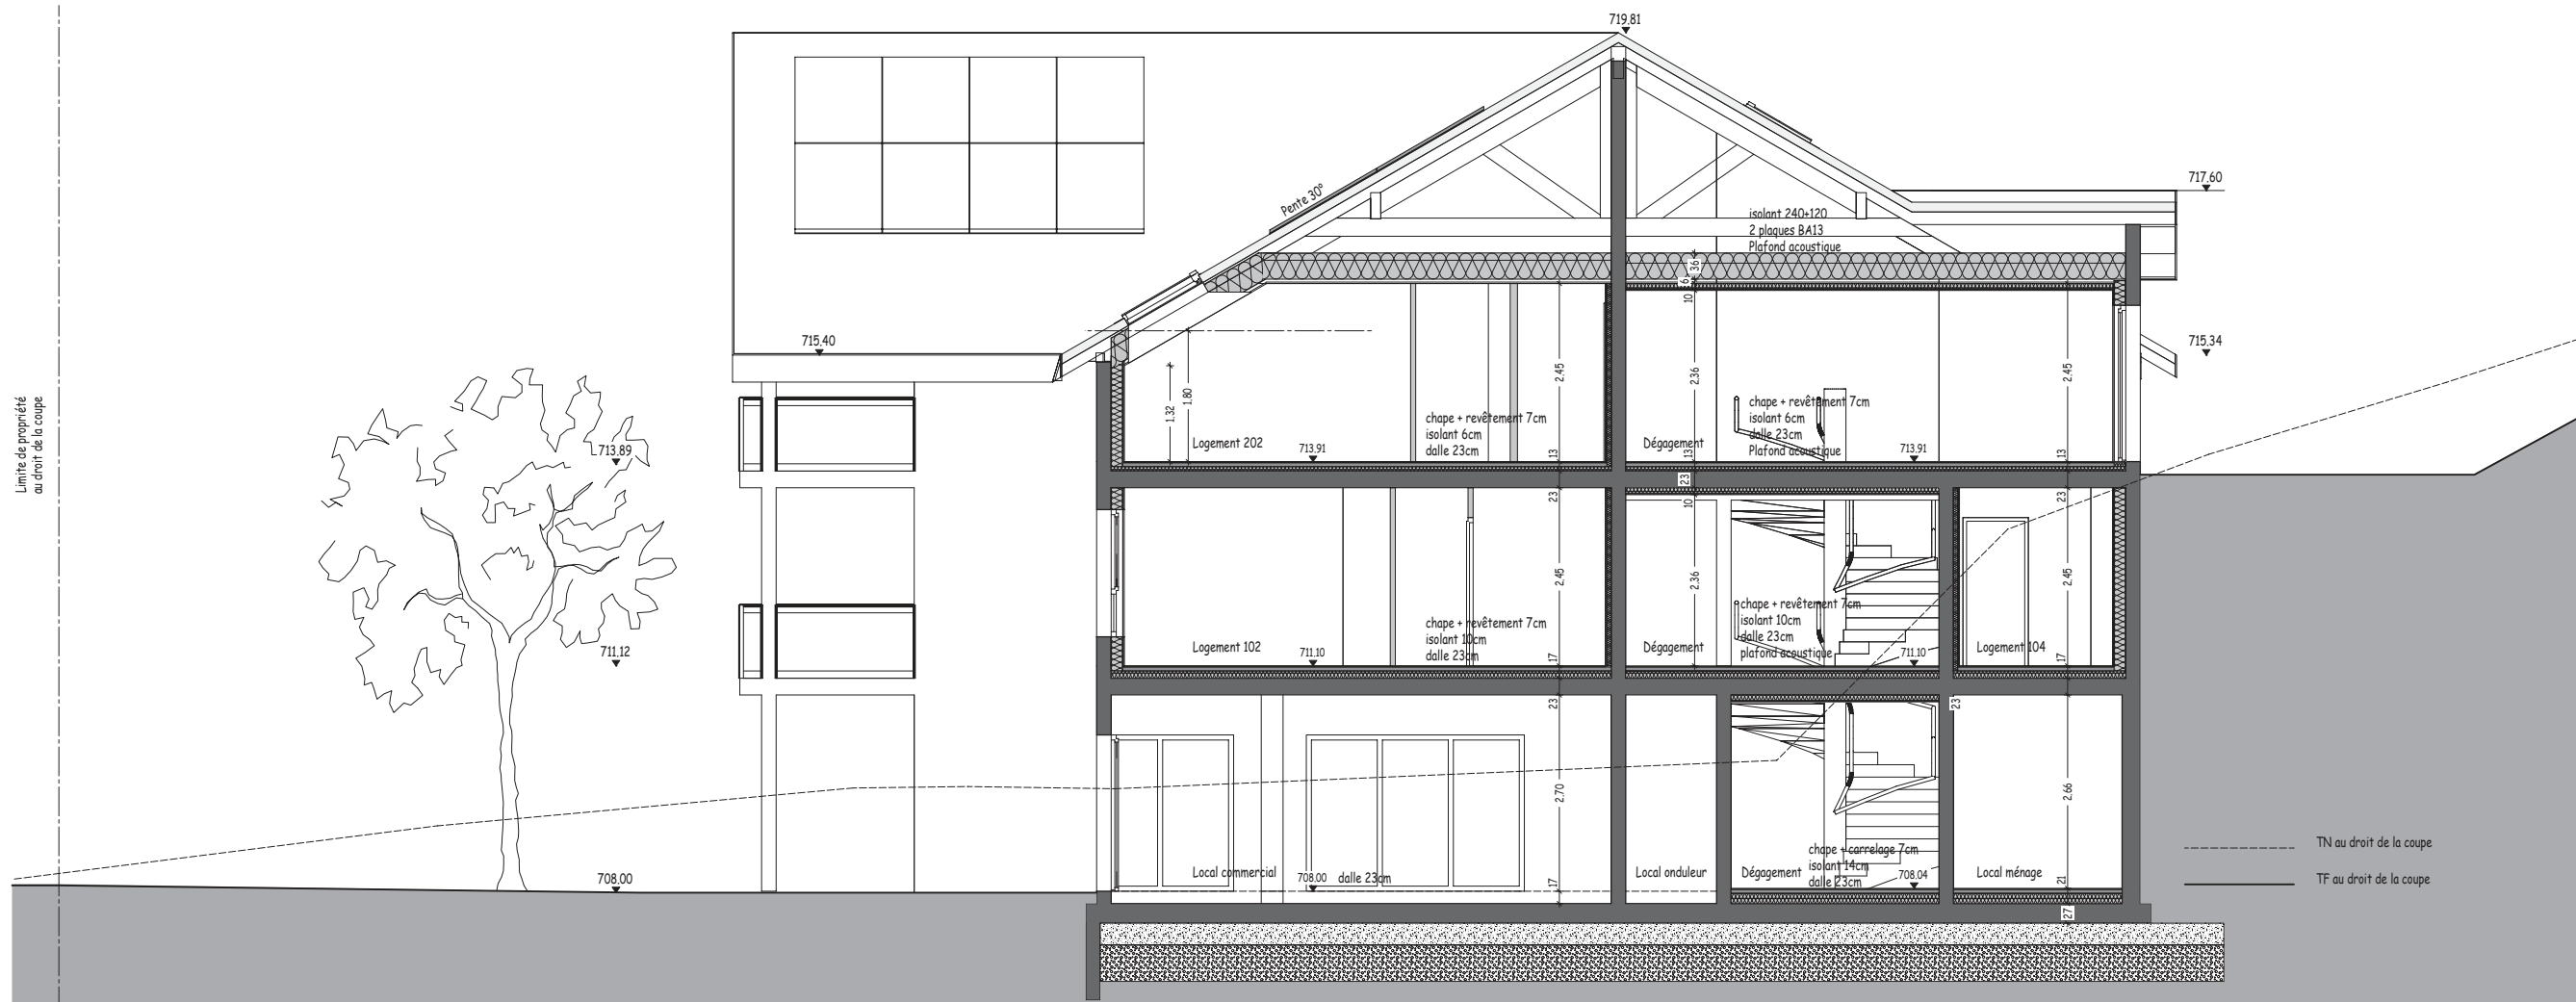

COUPE A

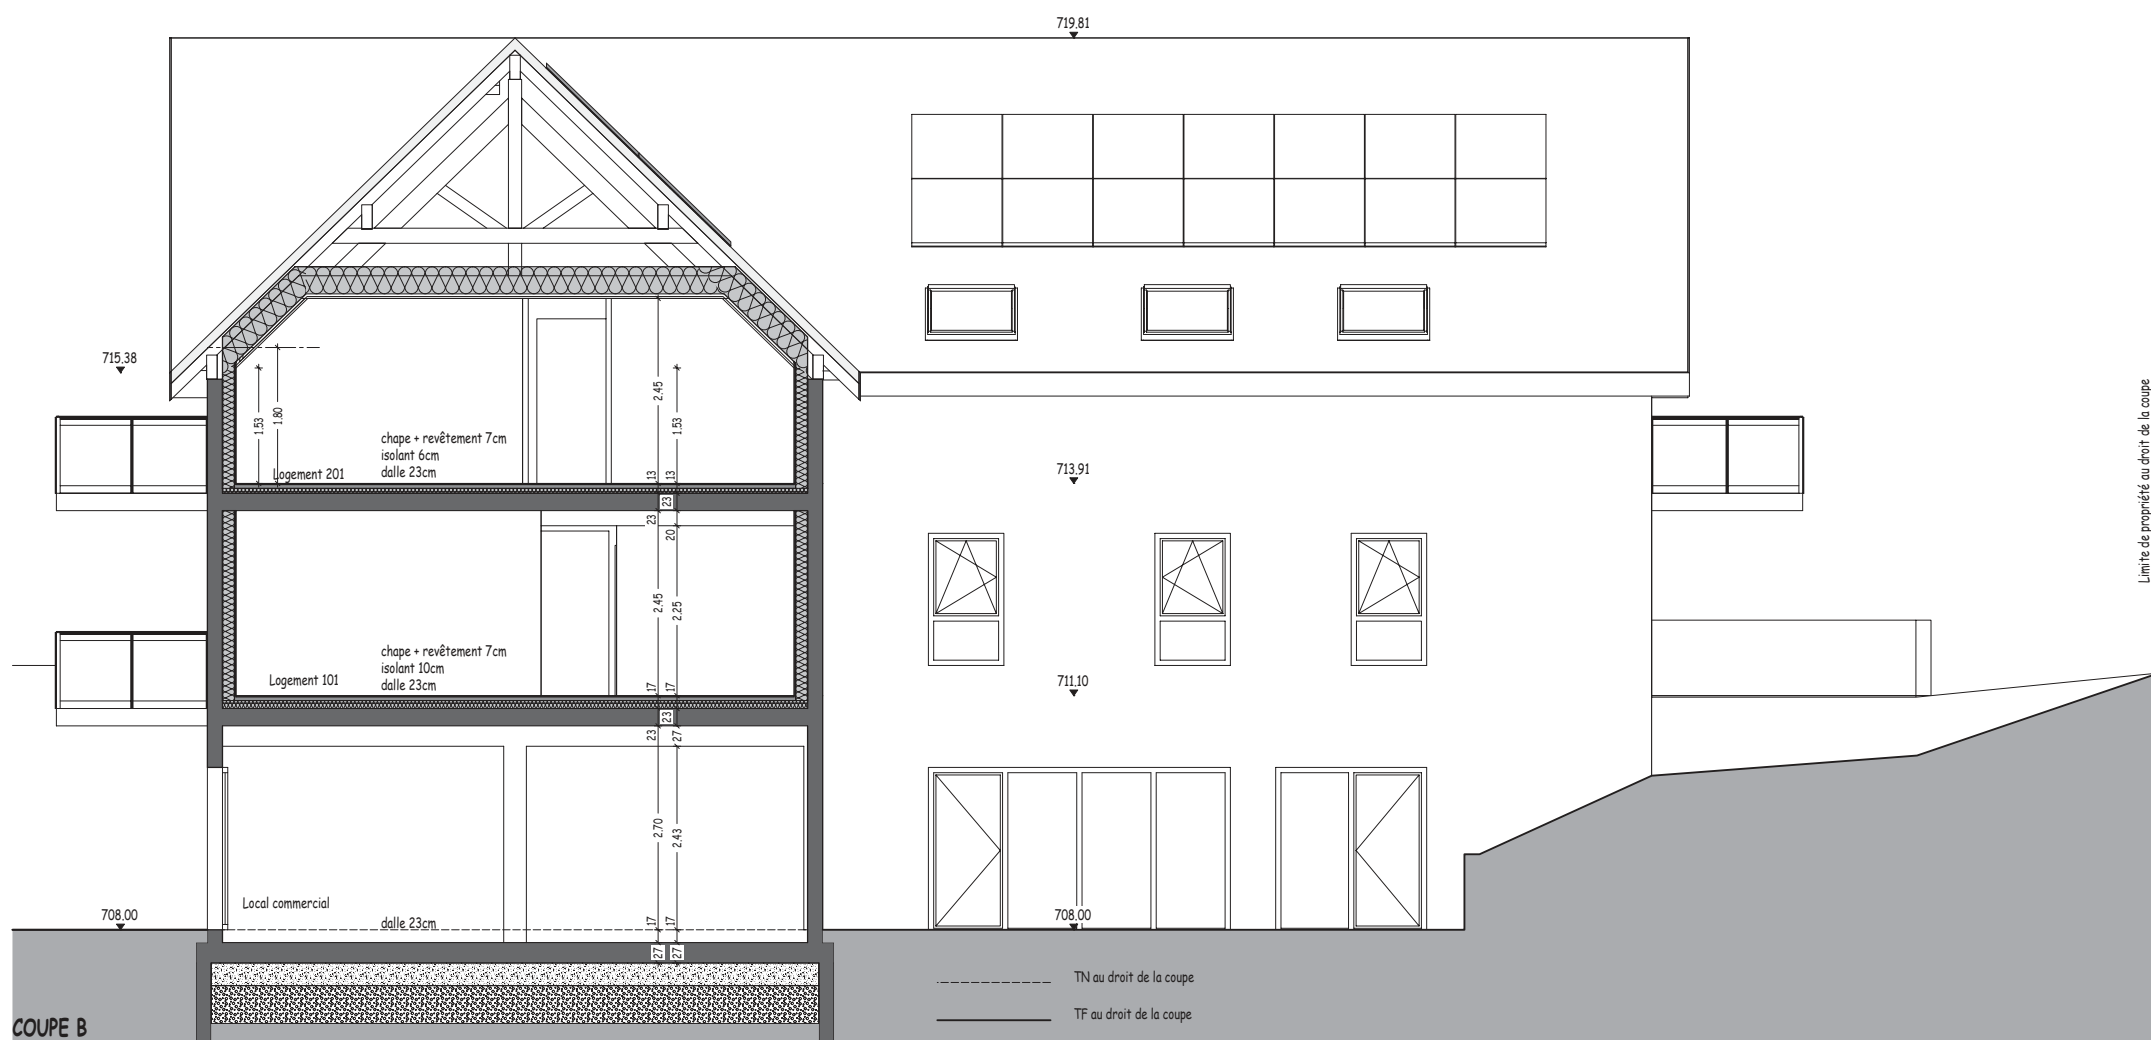

COUPE B

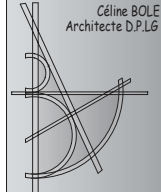
  
 Céline BOLE  
 Architecte D.P.L.G.  
**BOLE ARCHITECTURE**  
 7 rue du Général de Gaulle  
 25 500 PIERREFONTAINE-LES-VIRANGES  
 Tél: 03.81.56.08.34 / Fax: 03.81.56.01.99  
 Permis: 78.18.13.42  
 Email: bole.architecture.25@fr.fr

Maître d'ouvrage	MORTEAU CONSTRUCTIONS 6 route des Génévriers 25500 LES FINS	
Opération	<b>" Le Clos du Chanet "</b> <b>Logements et cellule commerciale</b>	
	Département	DOUBS - 25 -
	Adresse projet	17 Grande Rue - Nods 25580 LES PREMIERS SAPINS
	Références cadastrales	AB 18 et 19 - 1501m <sup>2</sup>

Dossier n°	<b>EXE 05 - COUPES</b>	
24-005A	Echelle : 1/50e	
Date	Econliste de la construction	
23/01/2026	Bureau études structures	
Dessinateur	Bureau études thermiques et fluides	
	Bureau études électriques	
LC	Bureau d'études	
	Bureau d'études	
Phase	Indice	Date
EXE	A	03/02/2026
Observations		
Suppression extraction PAC des logements R+1		
Mise à jour avec plans structure		