





Plan masse - 1/200°


Emprise au sol totale : 730,22 m²

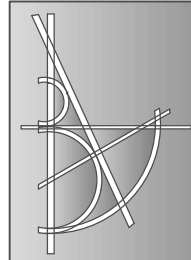

BOLE ARCHITECTURE BOLE Céline - Architecte DPLG 7 rue du général de Gaulle 25510 Pierrefontaine les Varans tel. 03.81.56 08 34 / fax. 03.81.56 01 96 bole.architecture.25@sfr.fr	Maître d'ouvrage VALDAHON CONSTRUCTIONS 4 Route de la Chevillotte 25360 NANCRAÏ		Dossier n° 22-036J	Date 22/06/2026
	Projet Construction d'un bâtiment col 2 rue Marcel Aymé 25720 - AVANNE AVENEY		Type de plan DCE1	Indice
			Dessinateur VP	

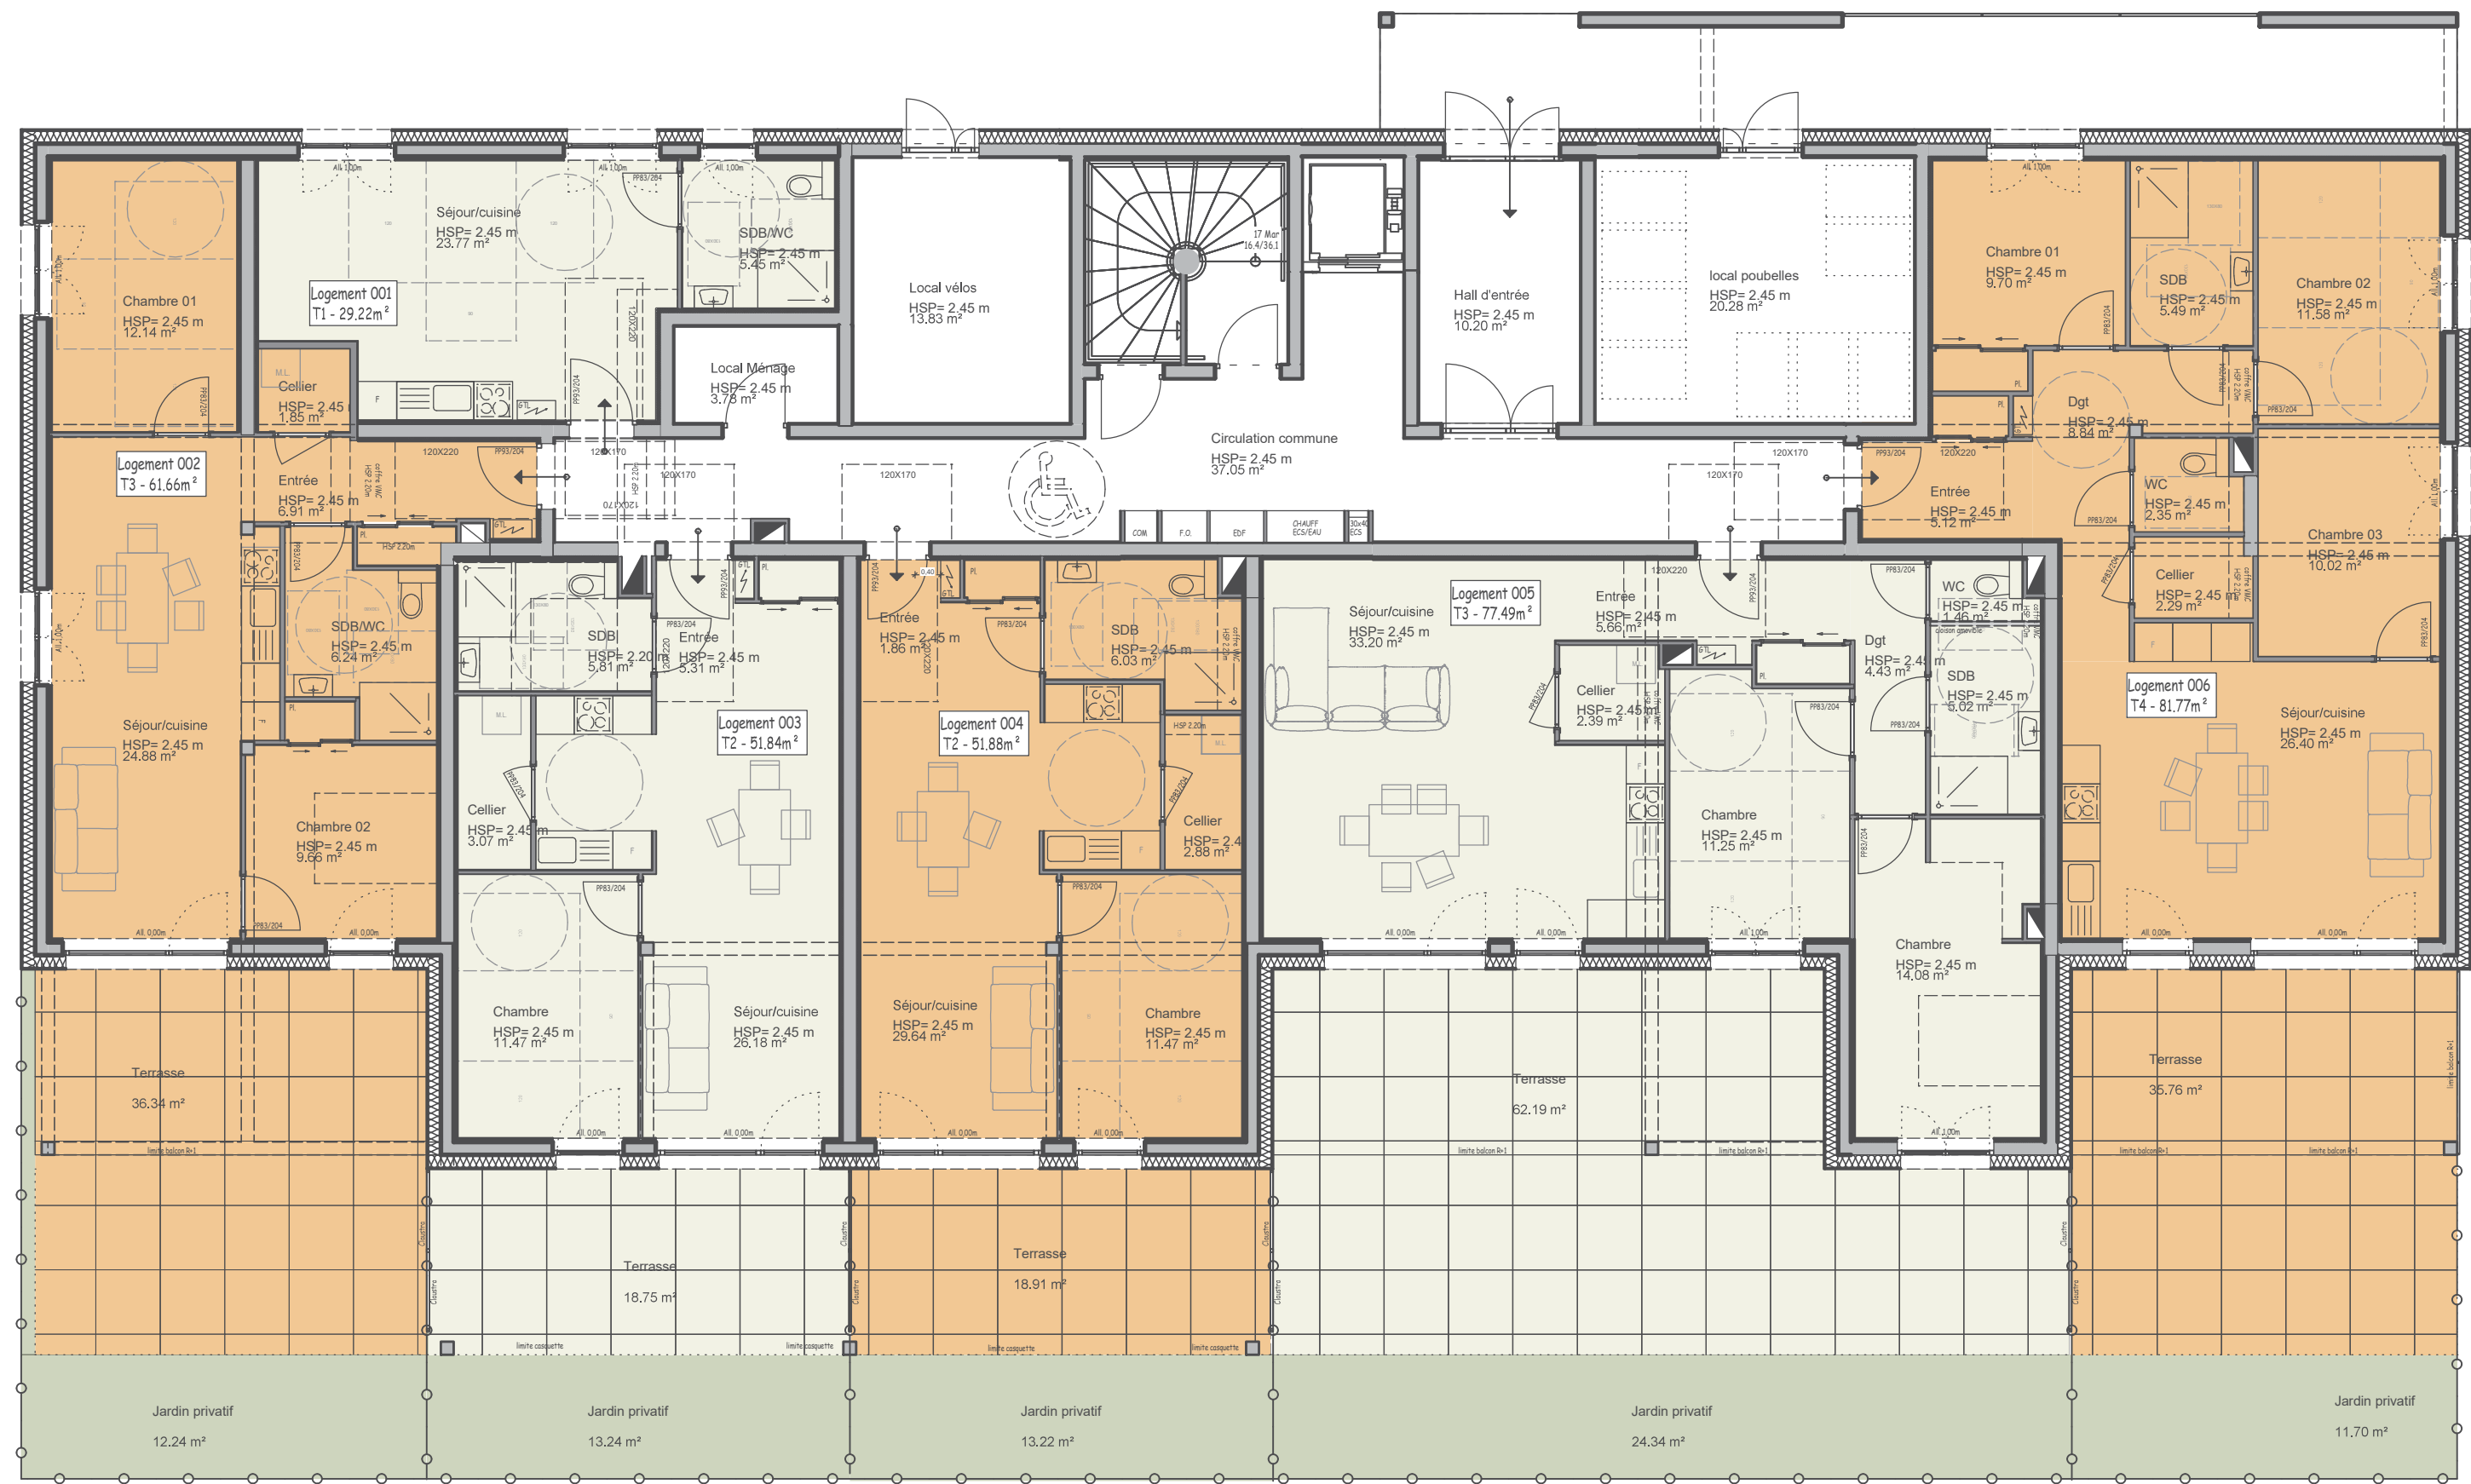

Niveau RDC - 1/100°


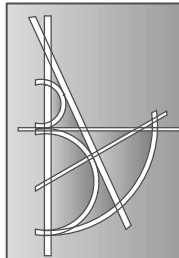


BOLE ARCHITECTURE
BOLE Céline - Architecte DPLG
7 rue du général de Gaulle
25510 Pierrefontaine les Varans
tel. 03.81.56 08 34 / fax. 03.81.56 01 96
bole.architecture.25@sfr.fr


Maître d'ouvrage
VALDAHON CONSTRUCTIONS
4 Route de la Chevillotte
25360 NANCRAZ

Projet
Construction d'un bâtiment col
2 rue Marcel Aymé
25720 - AVANNE AVENEY

Dossier n° 22-036J	Date 22/06/2026
Type de plan DCE1	Indice
Dessinateur VP	

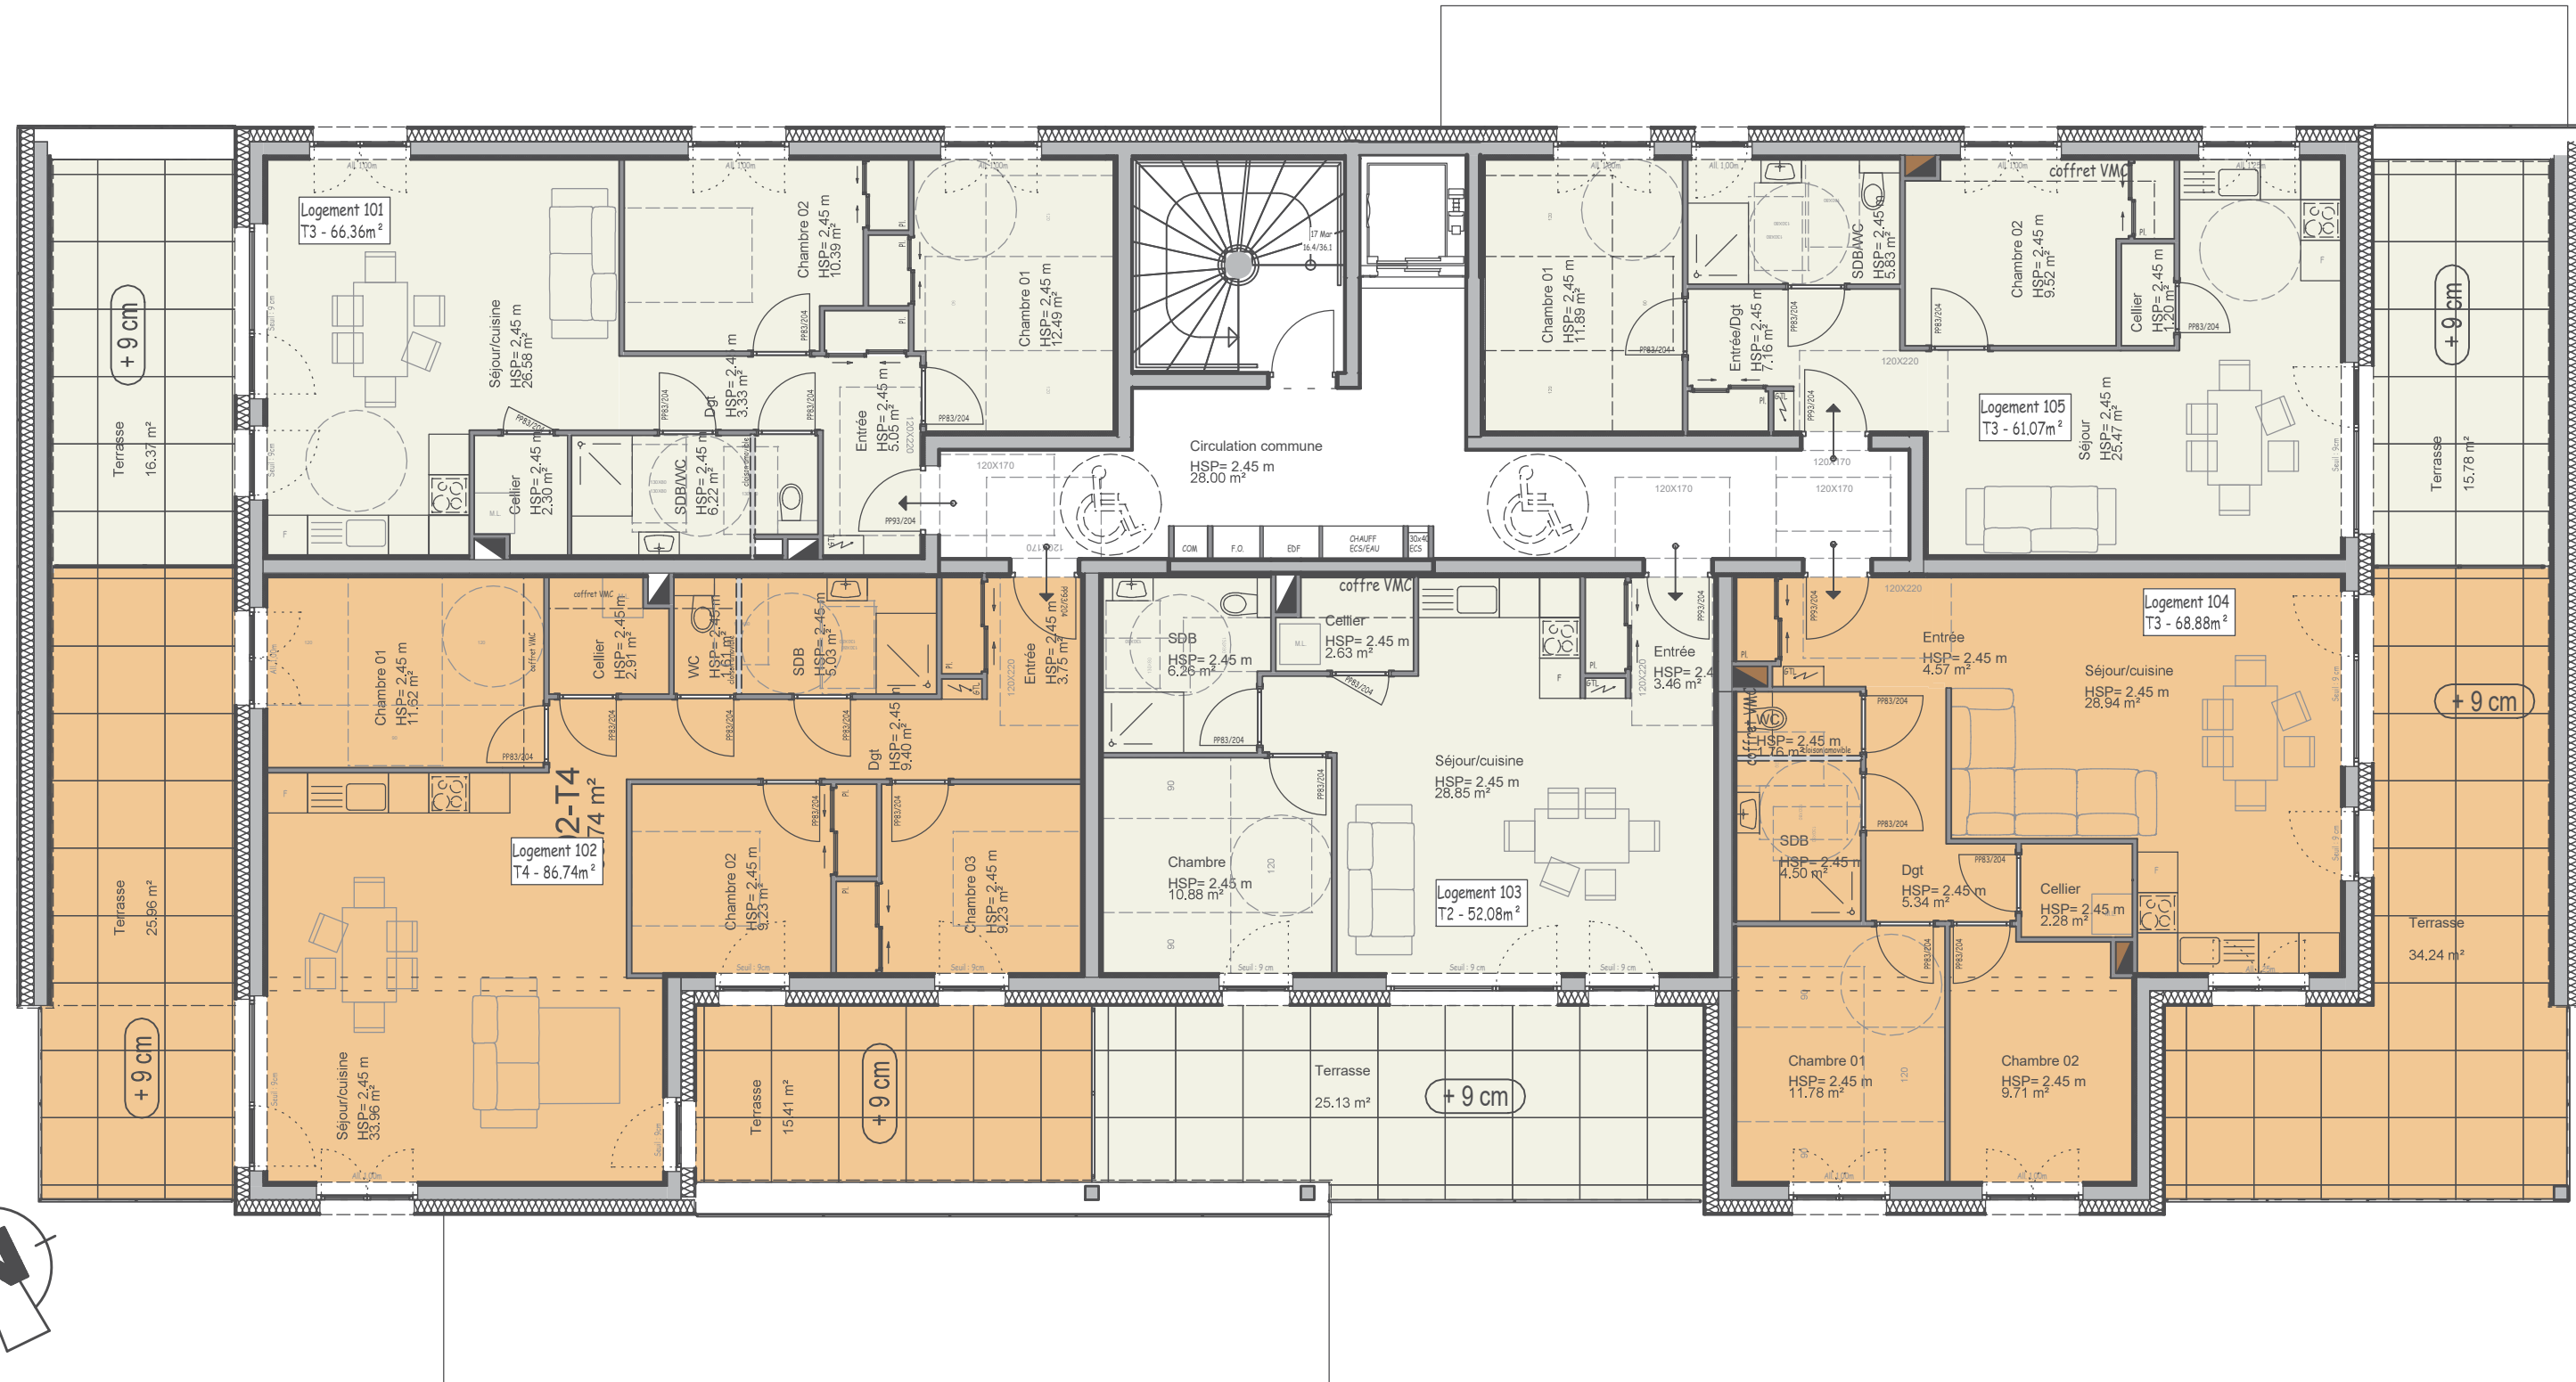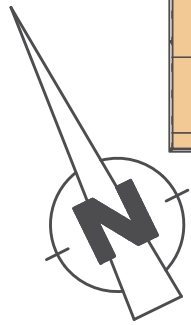

Niveau R+1 - 1/100°


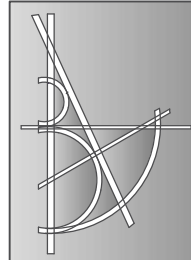


BOLE ARCHITECTURE
BOLE Céline - Architecte DPLG
7 rue du général de Gaulle
25510 Pierrefontaine les Varans
tel. 03.81.56 08 34 / fax. 03.81.56 01 96
bole.architecture.25@sfr.fr


Maître d'ouvrage
VALDAHON CONSTRUCTIONS
4 Route de la Chevillotte
25360 NANCRAÏ

Projet
Construction d'un bâtiment col
2 rue Marcel Aymé
25720 - AVANNE AVENEY

Dossier n° 22-036J	Date 22/06/2026
Type de plan DCE1	Indice
Dessinateur VP	

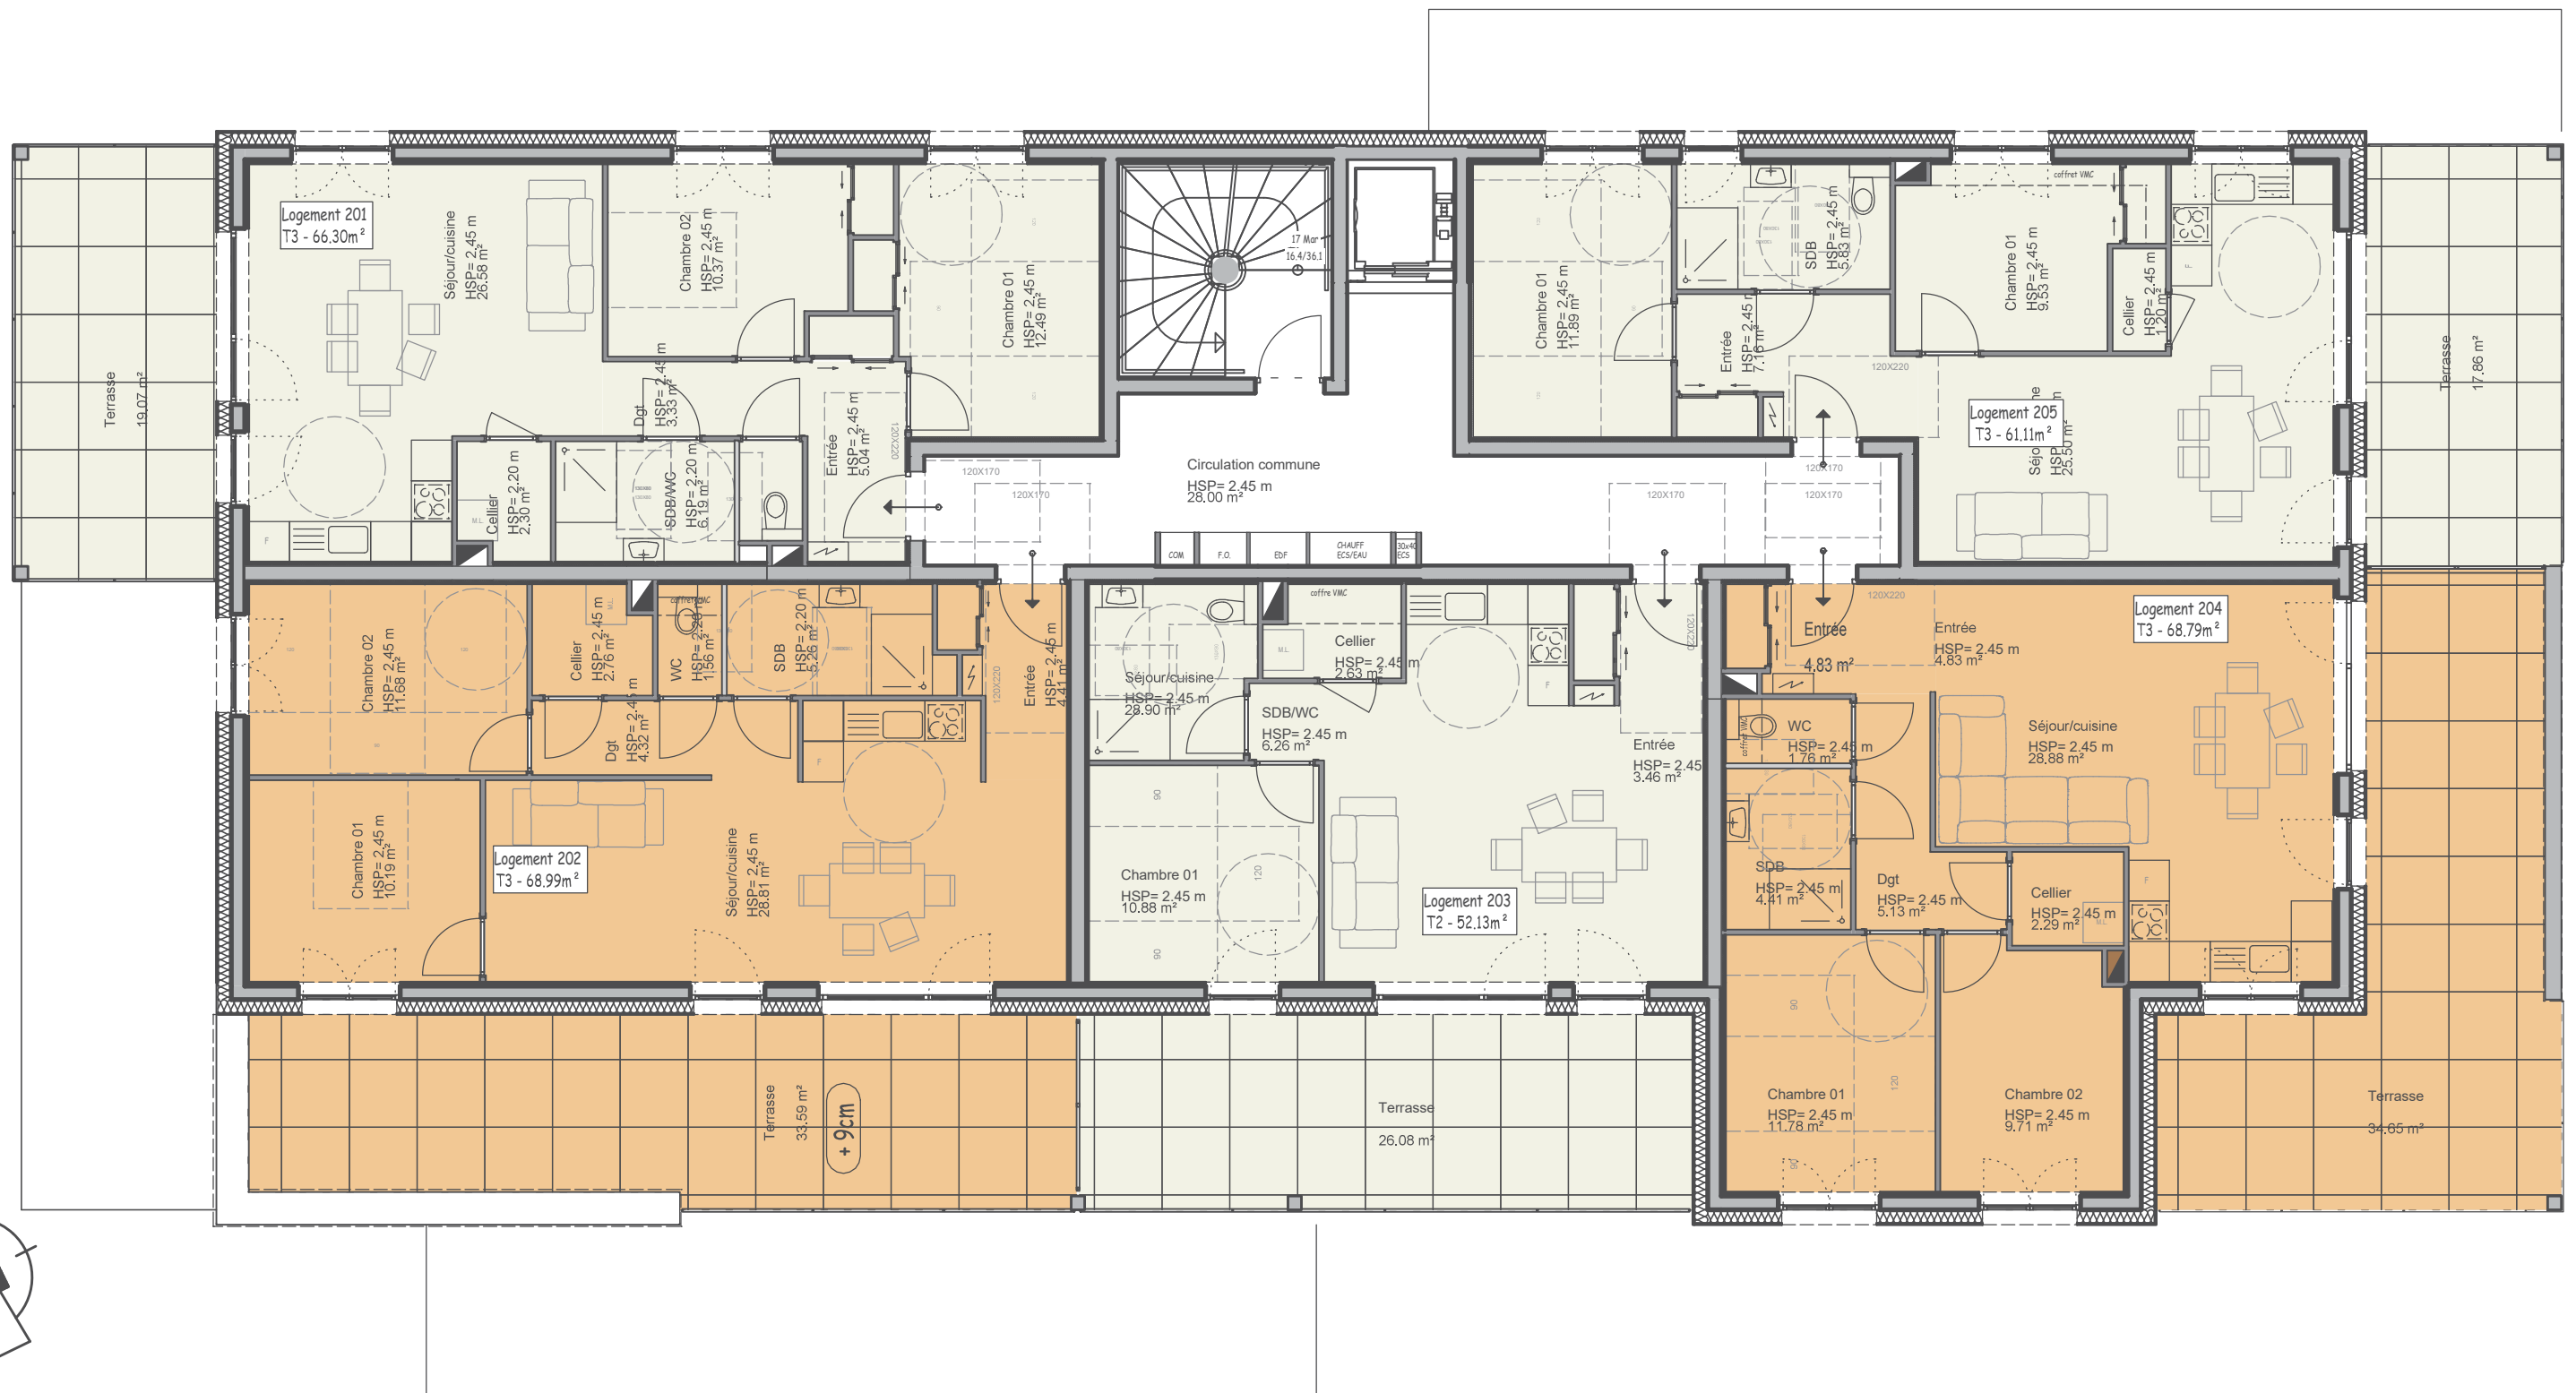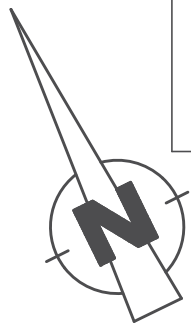

Niveau R+2 - 1/100°


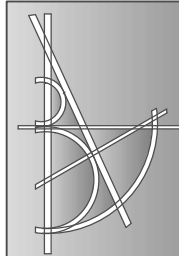


BOLE ARCHITECTURE
BOLE Céline - Architecte DPLG
7 rue du général de Gaulle
25510 Pierrefontaine les Varans
tel. 03.81.56 08 34 / fax. 03.81.56 01 96
bole.architecture.25@sfr.fr


Maître d'ouvrage
VALDAHON CONSTRUCTIONS
4 Route de la Chevillotte
25360 NANCRAI

Projet
Construction d'un bâtiment col
2 rue Marcel Aymé
25720 - AVANNE AVENEY



Dossier n° 22-036J	Date 22/06/2026
Type de plan DCE1	Indice
Dessinateur VP	

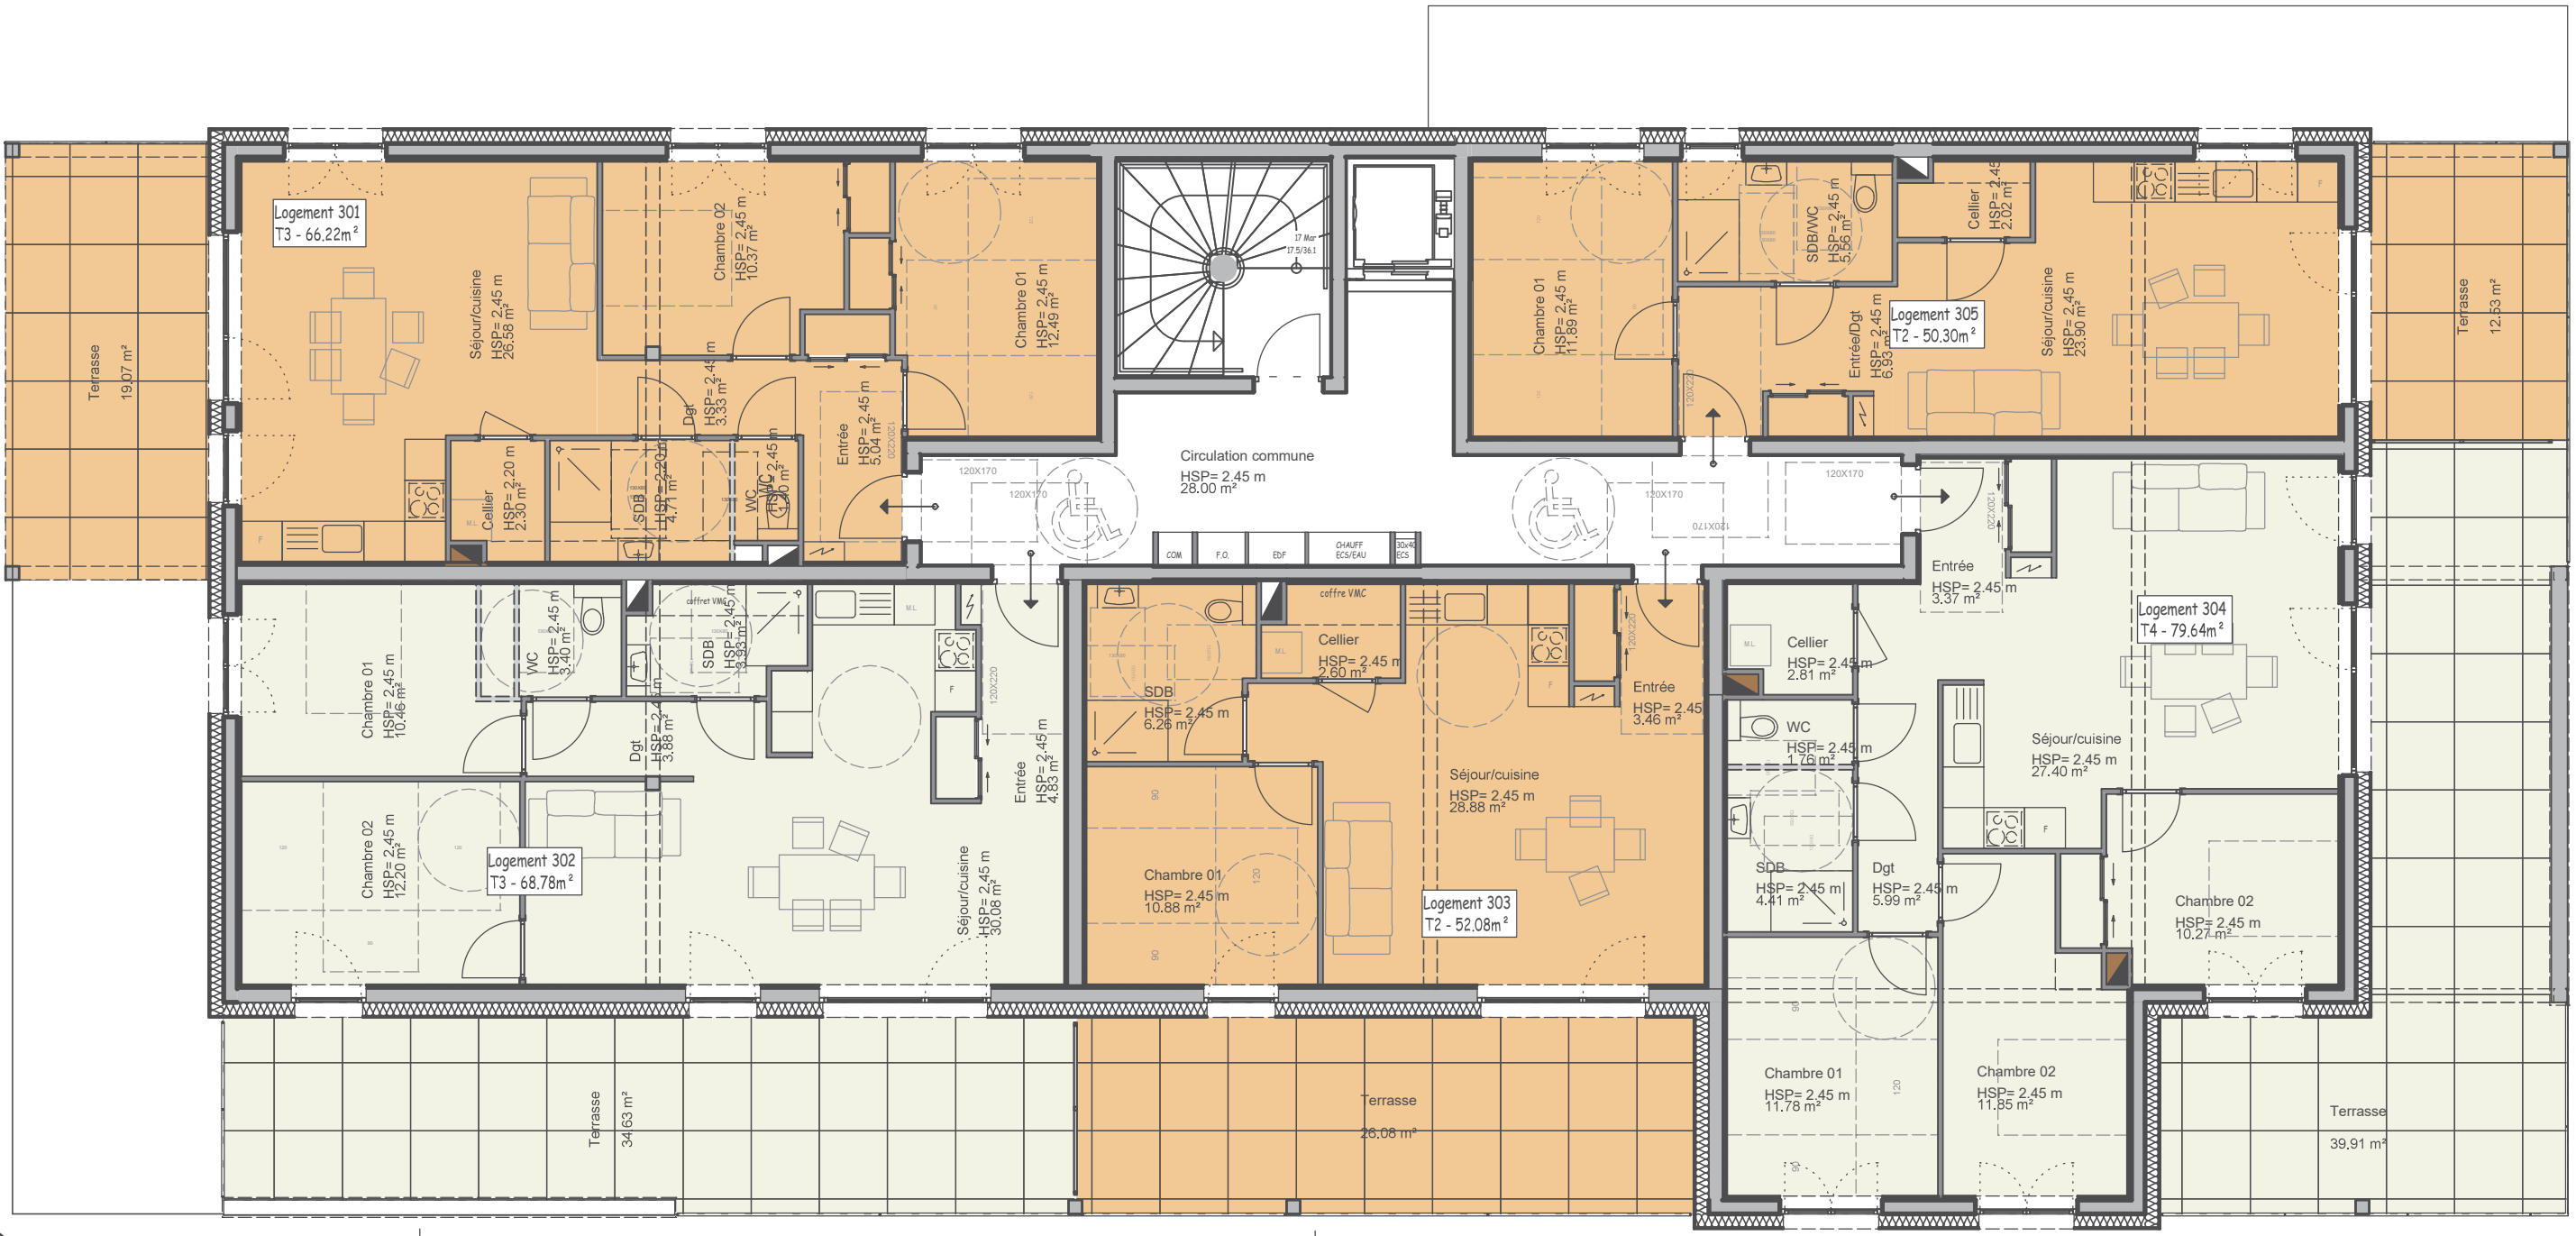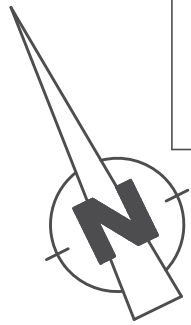


Niveau R+3 - 1/100°

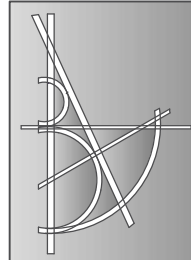

BOLE ARCHITECTURE BOLE Céline - Architecte DPLG 7 rue du général de Gaulle 25510 Pierrefontaine les Varans tel. 03.81.56 08 34 / fax. 03.81.56 01 96 bole.architecture.25@sfr.fr	Maître d'ouvrage VALDAHON CONSTRUCTIONS 4 Route de la Chevillotte 25360 NANCRAÏ		Dossier n° 22-036J	Date 22/06/2026
	Projet Construction d'un bâtiment col		Type de plan DCE1	Indice
	2 rue Marcel Aymé 25720 - AVANNE AVENY		Dessinateur VP	

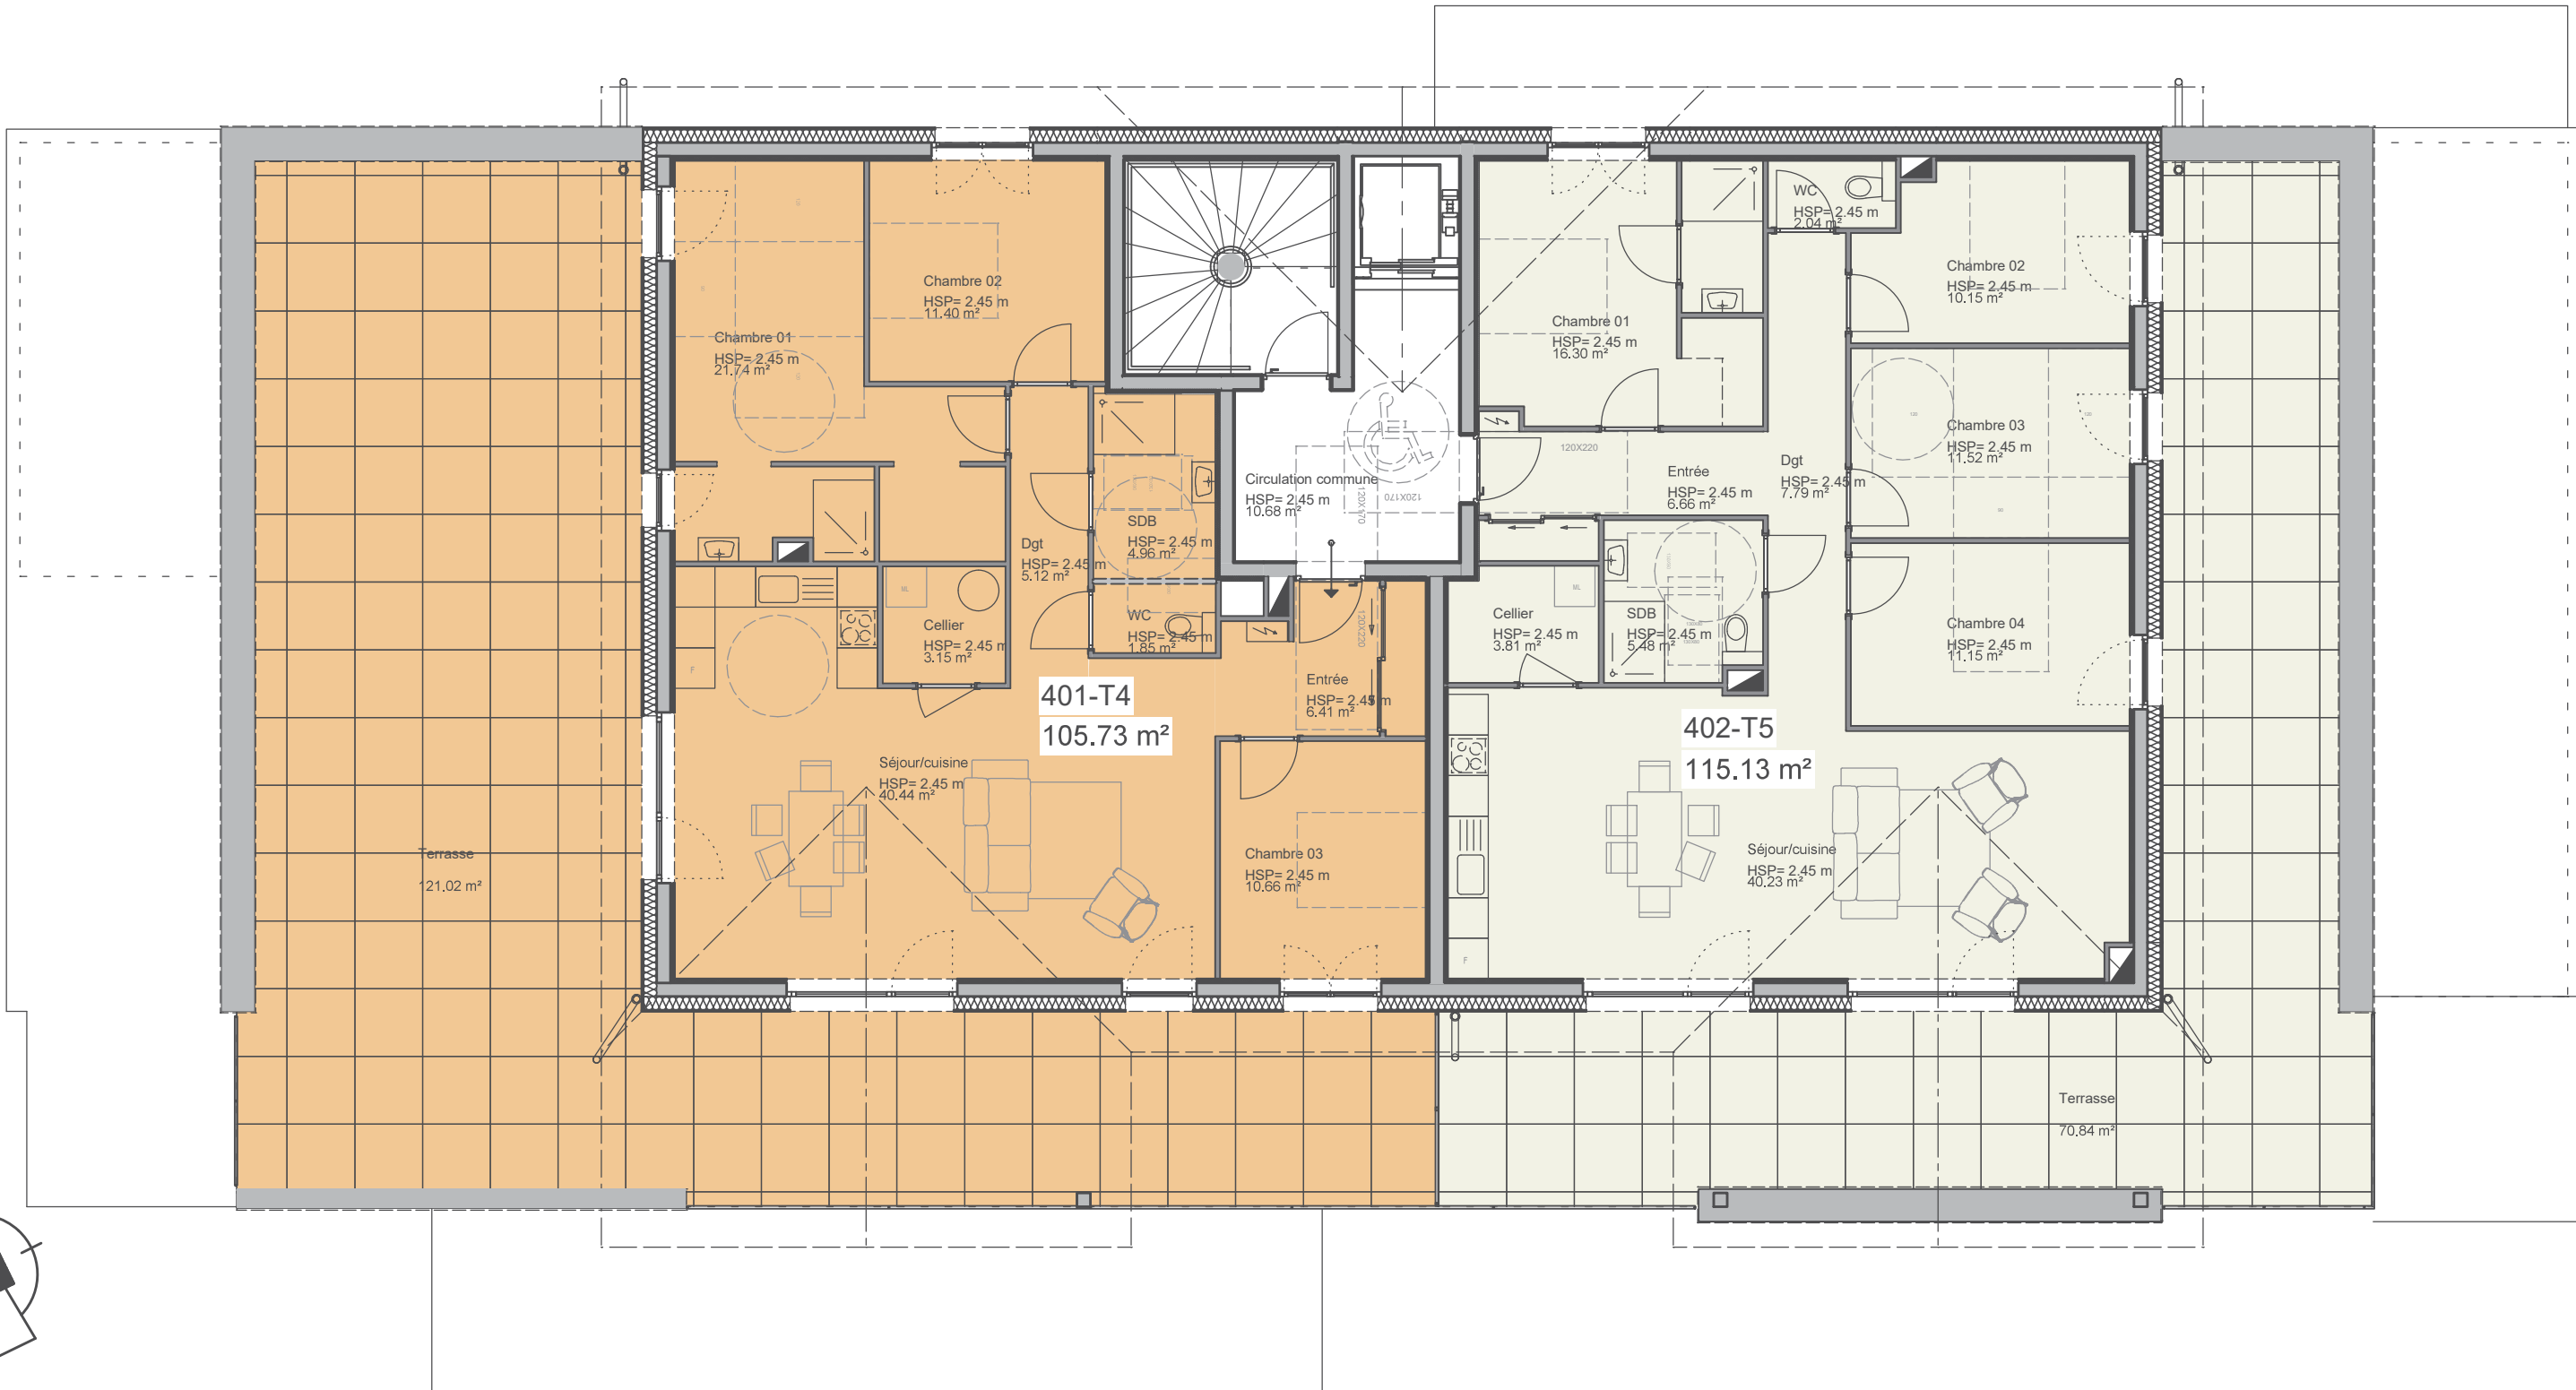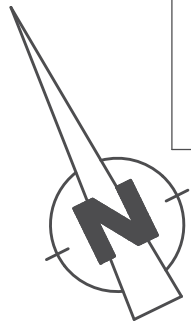

Niveau Attique - 1/100°

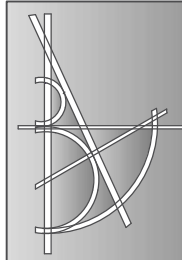

BOLE ARCHITECTURE
BOLE Céline - Architecte DPLG
7 rue du général de Gaulle
25510 Pierrefontaine les Varans
tel. 03.81.56 08 34 / fax. 03.81.56 01 96
bole.architecture.25@sfr.fr


Maître d'ouvrage
VALDAHON CONSTRUCTIONS
4 Route de la Chevillotte
25360 NANCRAI

Projet
Construction d'un bâtiment col
2 rue Marcel Aymé
25720 - AVANNE AVENEY

Dossier n° 22-036J	Date 22/06/2026
Type de plan DCE1	Indice
Dessinateur VP	

Façade Nord

1/200° 0 5 10m


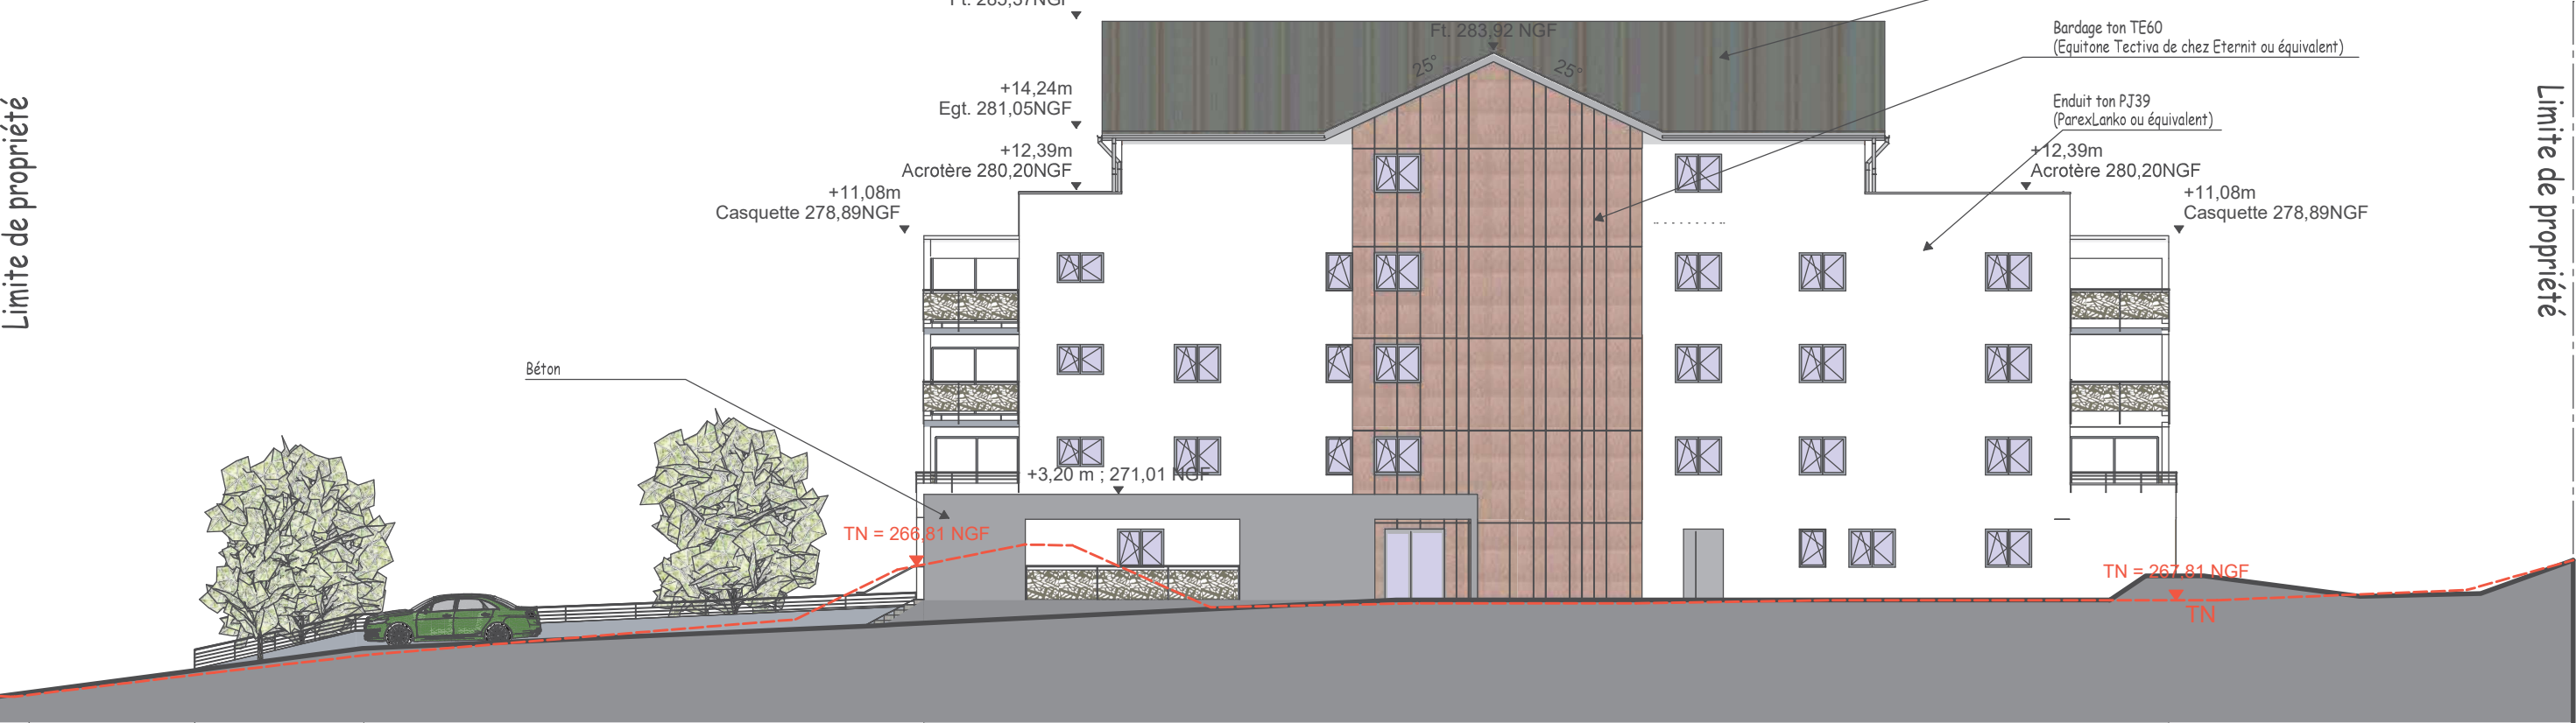


Limite de propriété

Limite de propriété

Façade Ouest

1/200° 0 5 10m

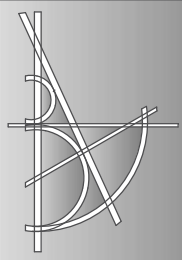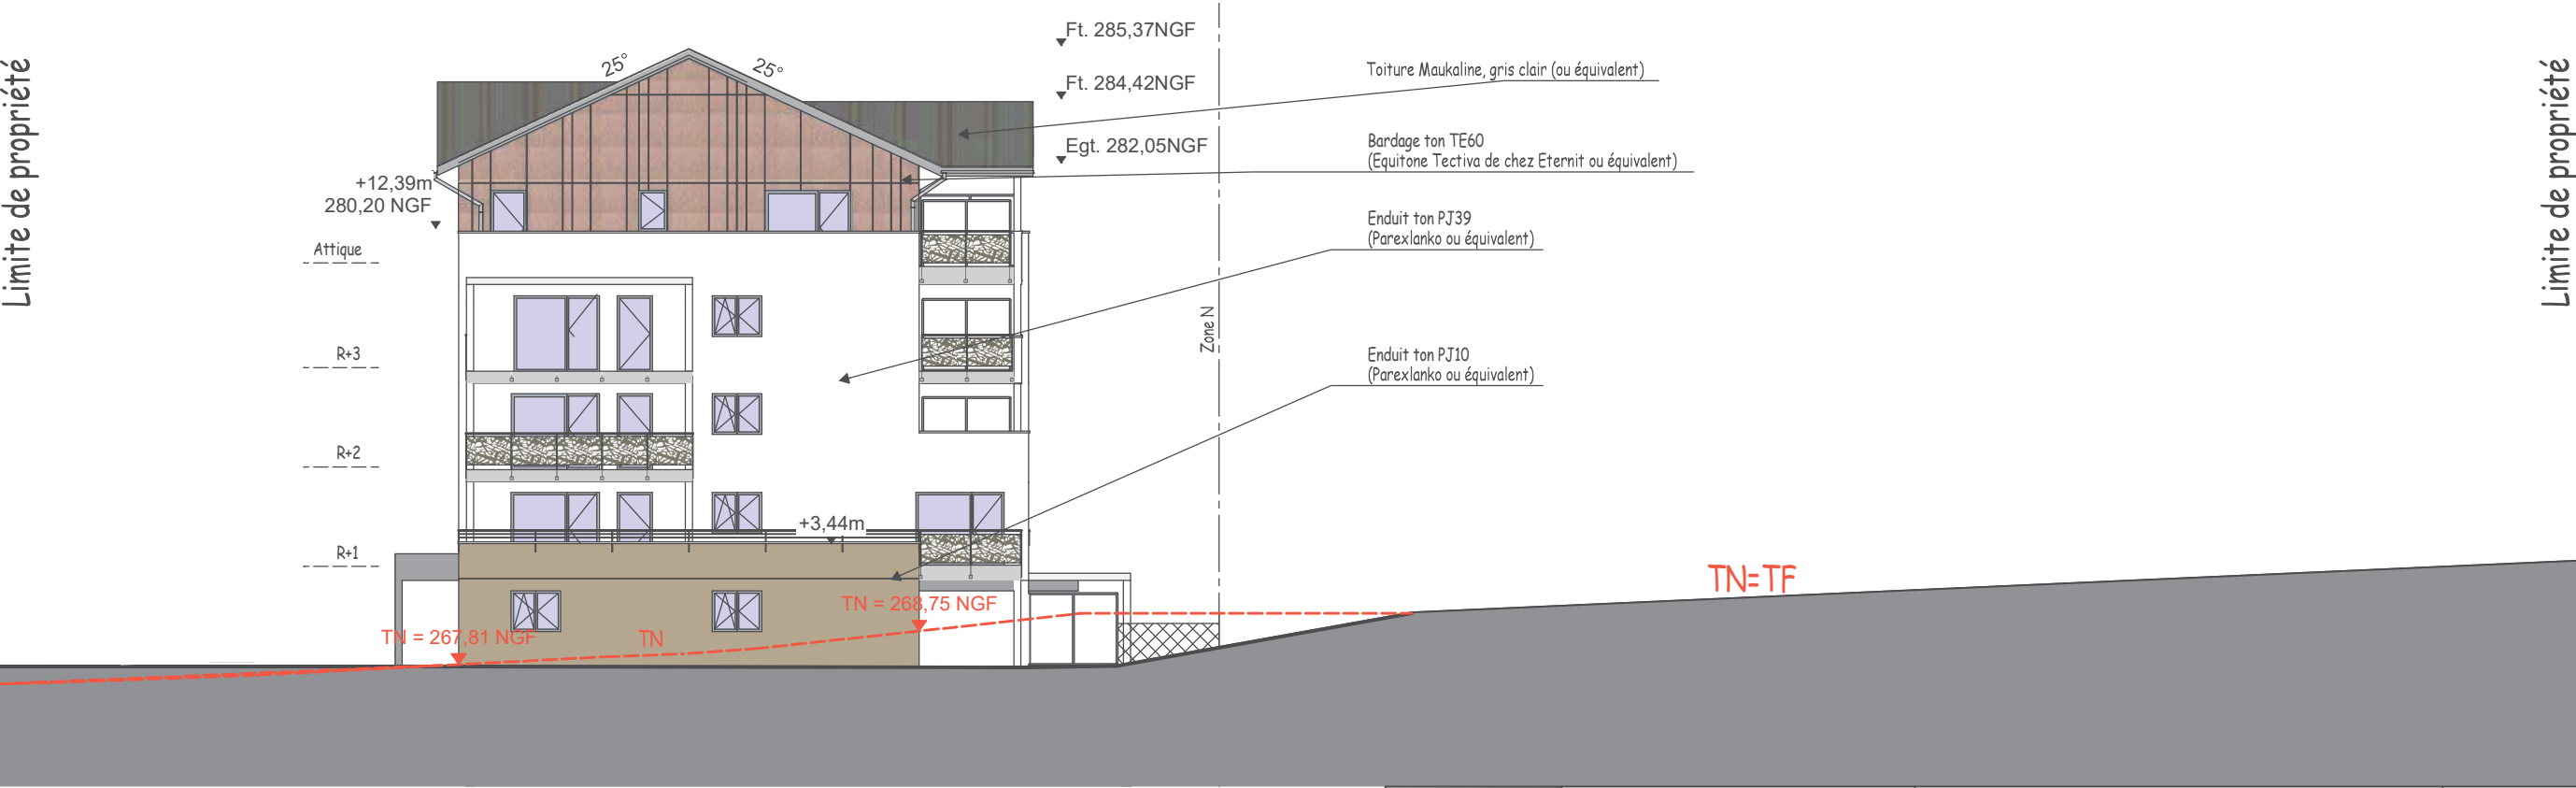

BOLE ARCHITECTURE
BOLE Céline - Architecte DPLG
7 rue du général de Gaulle
25510 Pierrefontaine les Varans
tel. 03.81.56 08 34 / fax. 03.81.56 01 96
bole.architecture.25@sfr.fr

Maître d'ouvrage
VALDAHON CONSTRUCTIONS
4 Route de la Chevillotte
25360 NANCRAZ
Projet
Construction d'un bâtiment col
2 rue Marcel Aymé
25720 - AVANNE AVENEY

Dossier n° 22-036J	Date 22/06/2026
Type de plan DCE1	Indice
Dessinateur VP	

Façade Sud


1/200° 0 5 10m

Limite de propriété



Limite de propriété


Limite de propriété

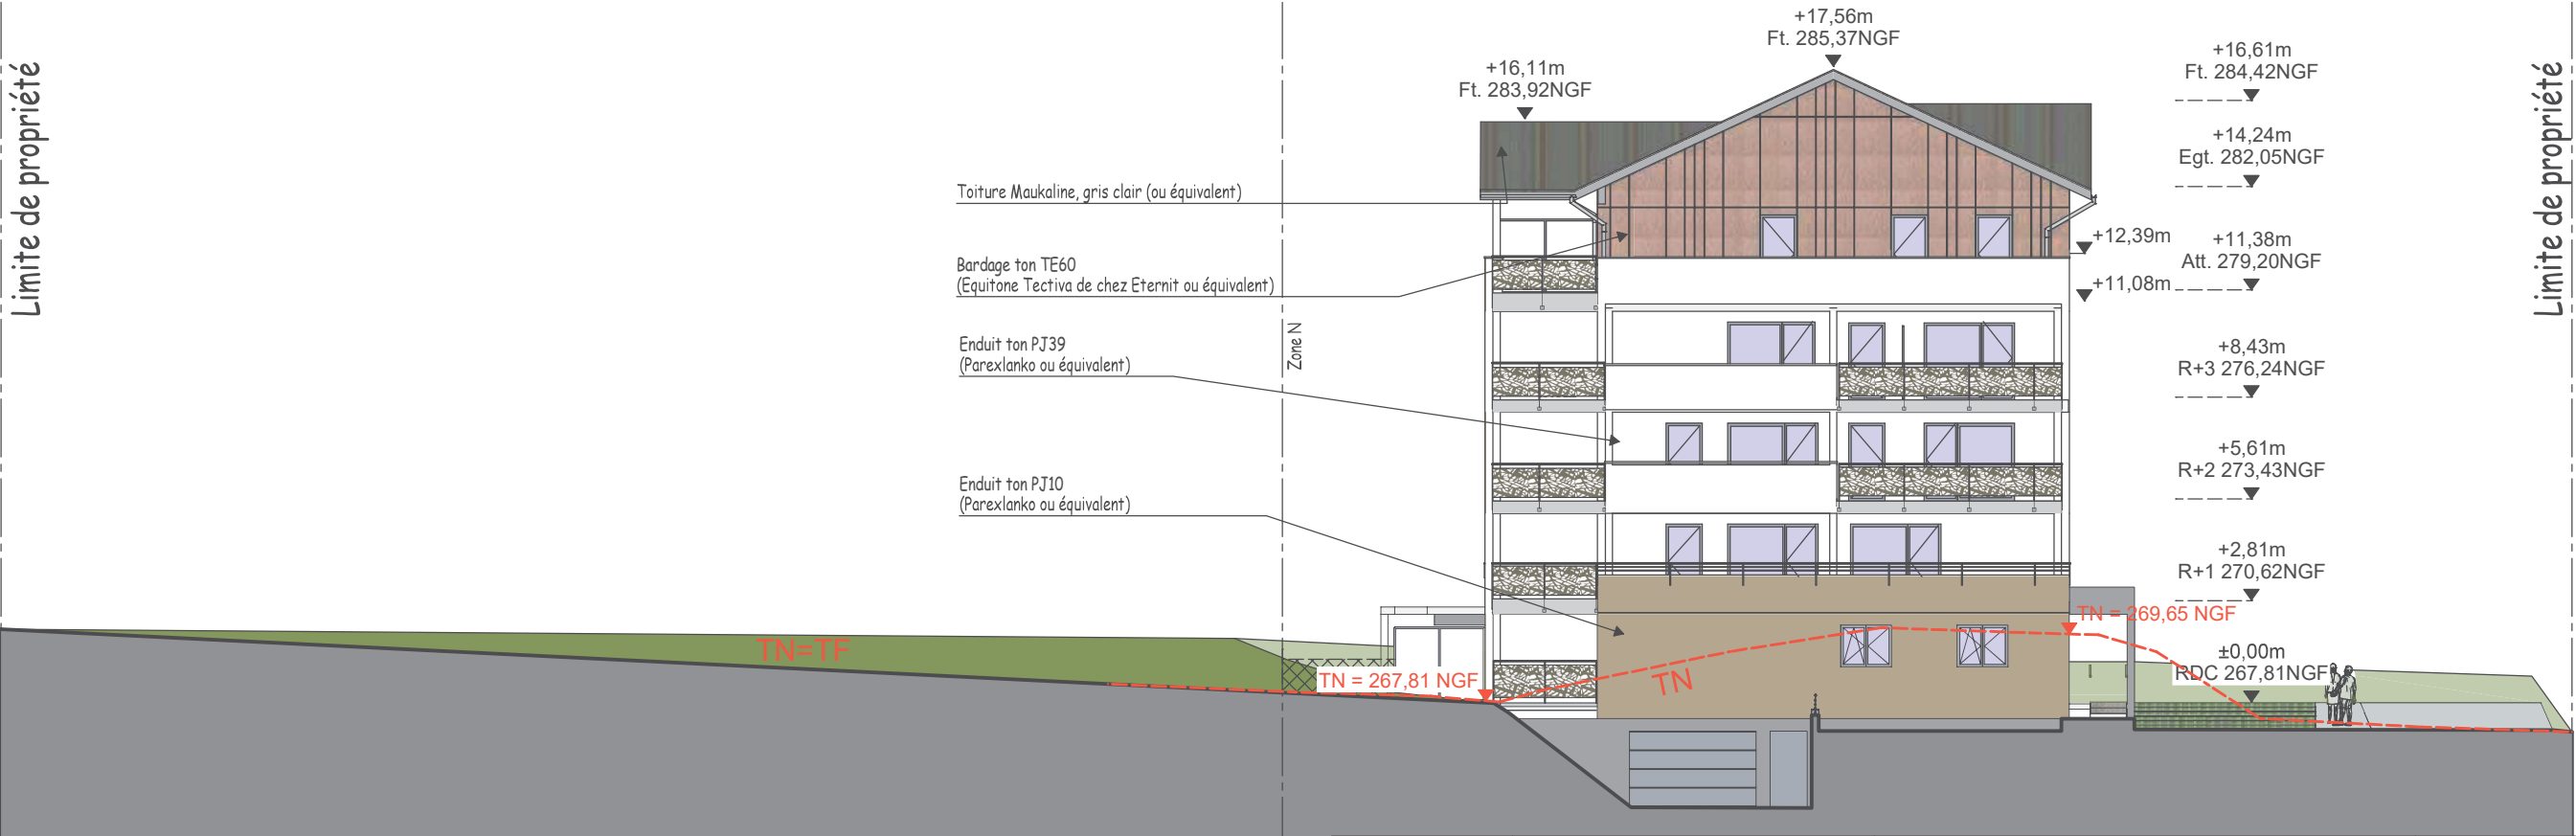

Limite de propriété

Façade Est

1/200° 0 5 10m

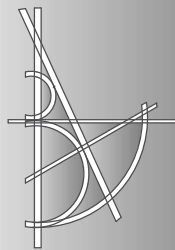

BOLE ARCHITECTURE
BOLE Céline - Architecte DPLG
7 rue du général de Gaulle
25510 Pierrefontaine les Varans
tel. 03.81.56 08 34 / fax. 03.81.56 01 96
bole.architecture.25@sfr.fr

Maître d'ouvrage
VALDAHON CONSTRUCTIONS
4 Route de la Chevillotte
25360 NANCRAI

Projet
Construction d'un bâtiment col
2 rue Marcel Aymé
25720 - AVANNE AVENEY

Dossier n° 22-036J	Date 22/06/2026
Type de plan DCE1	Indice
Dessinateur VP	