

MORTEAU
CONSTRUCTIONS



Résidence de la Vosselle

Chemin de la Vosselle
25000 Besançon

Contacts : Arnaud Reymond // 06 52 47 00 68 // contact.morteau.constructions@gmail.com
Marc Bulthé // 06 85 62 25 67 // valdahon@immodoubs.fr





MORTEAU CONSTRUCTION

Construction de 22 logements à Besançon

42-44 Chemin de la vosselle

MAÎTRISE D'OUVRAGE			
Maître d'ouvrage	MORTEAU CONSTRUCTION	4 route des Genévriers 25500 Les Fins	contact1.morteau.constructions@gmail.com 06 86 64 49 38
Conducteur d'opération			
Assistant maître d'ouvrage			
Bureau de contrôle	Socotec	4 Rue du Colonel Maurin 25000	03 81 41 15 00
Coordonnateur SPS			

MAÎTRISE D'OEUVRE			
Architecte	AACT+	3 chemin des écoles de Tilleroyes 25000 BESANCON	contact1@aaactplus.fr 03 81 47 97 45
Economiste / OPC			
BET Structure			
BET Electricité			
BET Fluides	BET Gallet	12F rue de Franche Comté 25480 Ecole Valentin	contact1@bet-gallet.fr 03 81 56 63 99
BET VRD			
Acousticien			

INDICE / OBSERVATIONS		
Date	Modification	Indice

AACT+		Plan de masse		
n° affaire	échelle	date	PRO	01-02
24-004	1 : 200	20/07/26		





MORTEAU CONSTRUCTION

Construction de 22 logements à Besançon


42-44 Chemin de la vosselle

MAÎTRISE D'OUVRAGE			
Maitre d'ouvrage	MORTEAU CONSTRUCTION	6 route des Genévrières 25000 Les Fins	contact.morteau.constructions@gmail.com 06 86 04 49 38
Conducteur d'opération			
Assistant maître d'ouvrage			
Bureau de contrôle	Socotec	4 Rue du Colonel Maurin 25000	03 81 41 15 00
Coordonnateur SPS			

MAÎTRISE D'ŒUVRE			
Architecte	AACT+	3 chemin des Écoles de Tileroy 25000 BESANCON	contact@aaactplus.fr 03 81 47 97 45
Economiste / OPC			
BET Structure			
BET Electricité			
BET Fluides	BET Gallet	129 rue de Franche Comté 25480 Ecole Valentin	contact@bet-gallet.fr 03 81 54 83 99
BET VMD			
Acousticien			

INDICES / OBSERVATIONS		
Date	Modification	Indice

AACT+		Plan de masse RDJ A/B/C	
n° affaire	échelle	date	
24-004	1 : 100	20/07/26	PRO 01-03

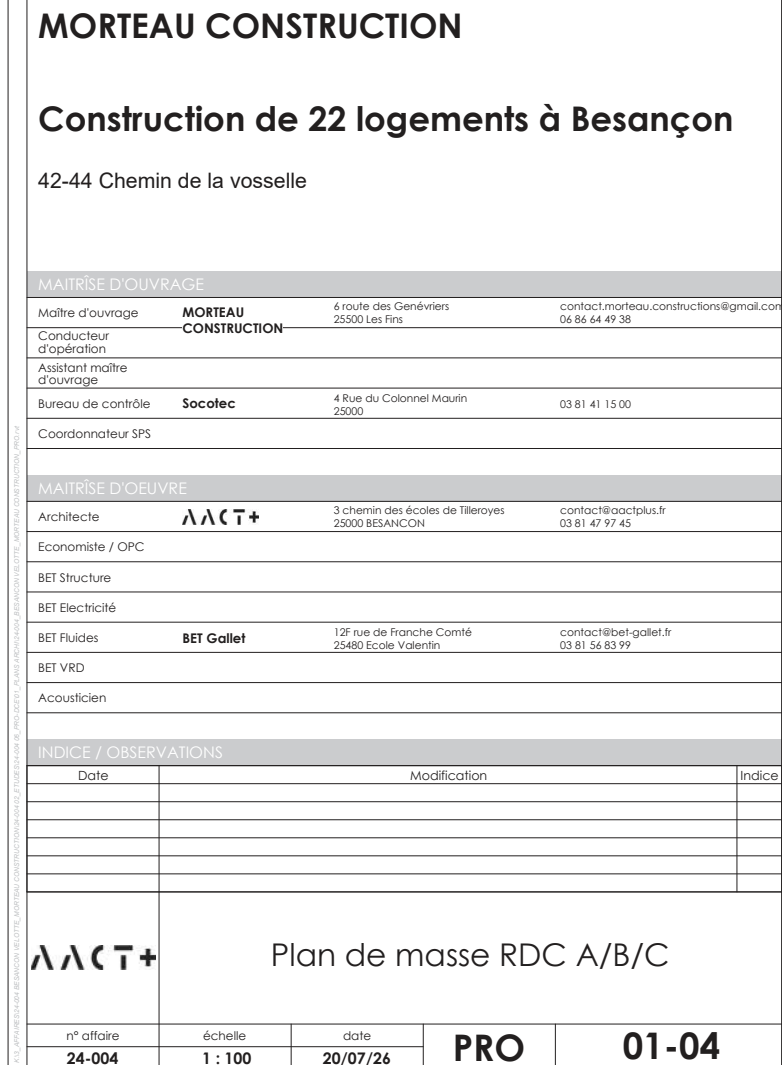



MORTEAU CONSTRUCTION

Construction de 22 logements à Besançon

42-44 Chemin de la vosselle


MAÎTRISE D'OUVRAGE			
Maître d'ouvrage	MORTEAU CONSTRUCTION	6 route des Genévriers 25000 Les Fins	contact@morteau.constructions@gmail.com 06 86 64 49 38
Conducteur d'opération			
Assistant maître d'ouvrage			
Bureau de contrôle	Socotec	4 Rue du Colonel Maurin 25000	03 81 41 15 00
Coordonnateur SP5			

MAÎTRISE D'ŒUVRE			
Architecte	AAC T +	3 chemin des écoles de Tilleroyes 25000 BESANCON	contact@aacplus.fr 03 81 47 97 45
Economiste / OPC			
BET Structure			
BET Electricité			
BET Fluides	BET Gallet	12F rue de Franche Comté 25480 Ecole Valentin	contact@bet-gallet.fr 03 81 56 83 99
BET VRD			
Acousticien			

INDICE / OBSERVATIONS		
Date	Modification	Indice

Plan de masse R+1 A/B

n° affaire	échelle	date	PRO	01-05
24-004	1 : 100	20/07/26		

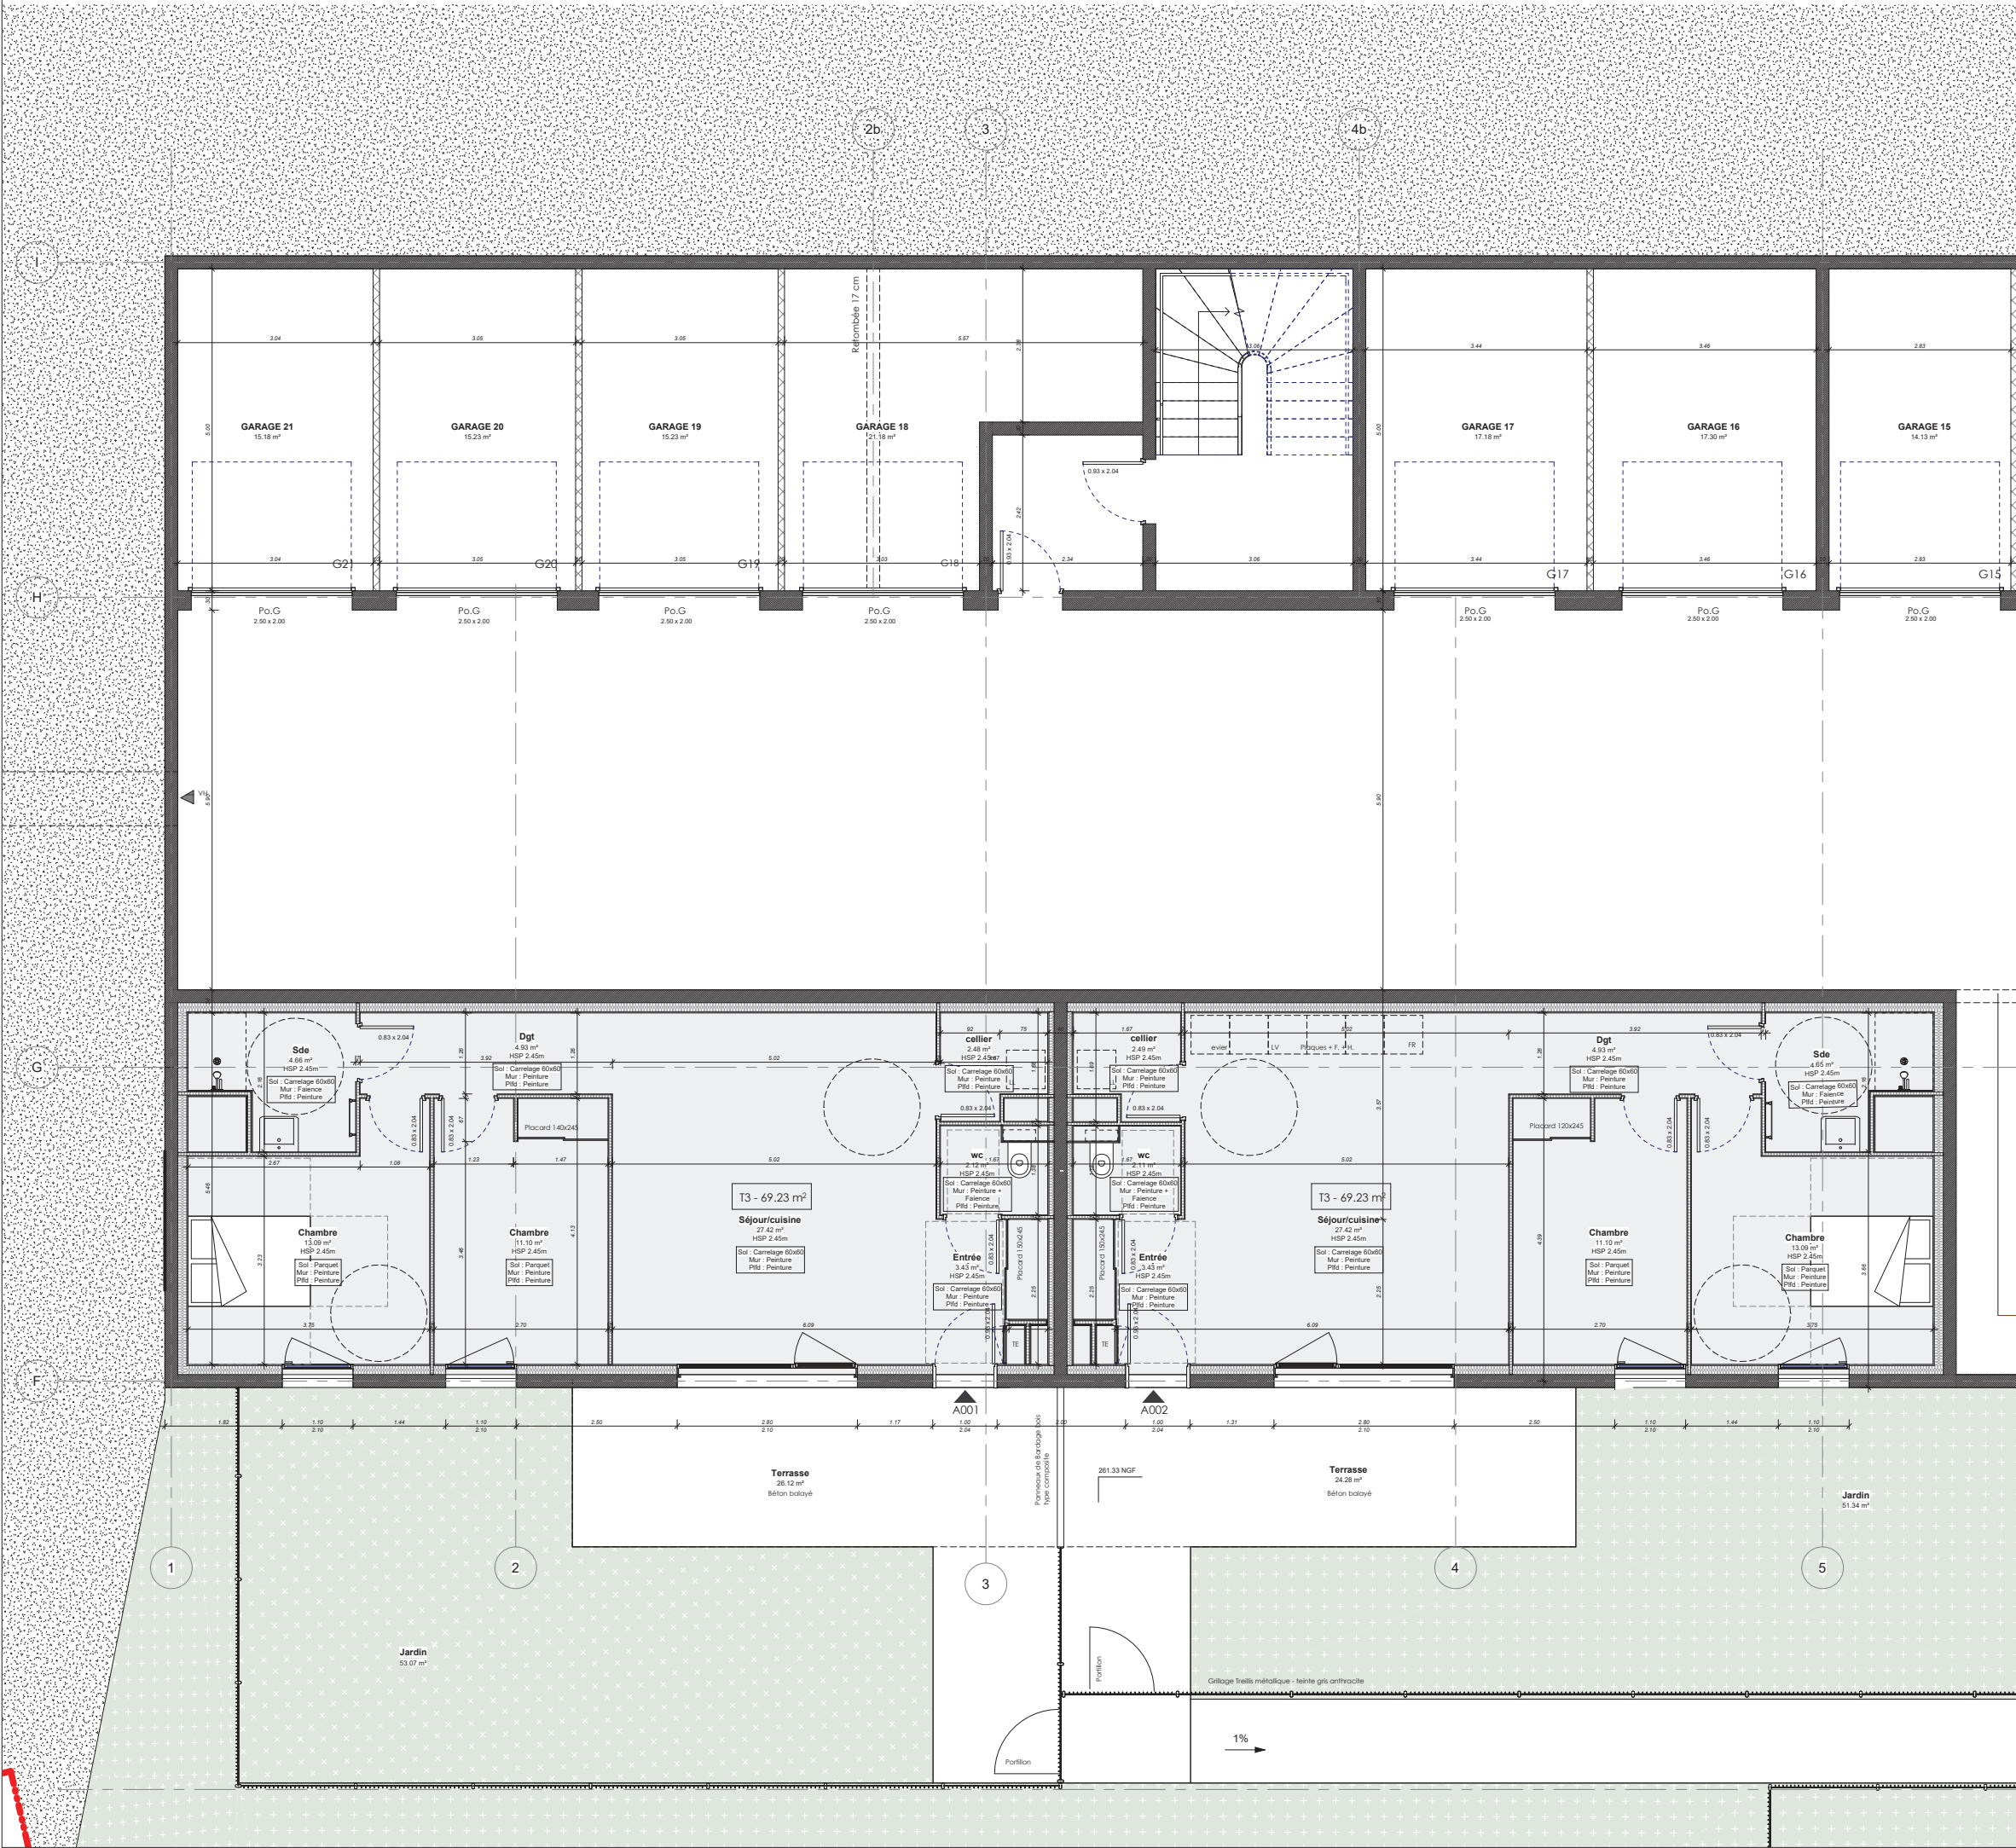

MORTEAU CONSTRUCTION

Construction de 22 logements à Besançon

42-44 Chemin de la vosselle


MAÎTRISE D'OUVRAGE			
Maître d'ouvrage	MORTEAU CONSTRUCTION	6 route des Genévriers 25500 Les Fins	contact.morteau.constructions@gmail.com 06 86 64 49 38
Conducteur d'opération			
Assistant maître d'ouvrage			
Bureau de contrôle	Socotec	4 Rue du Colonel Maurin 25000	03 81 41 15 00
Coordonnateur SPS			
MAÎTRISE D'OEUVRE			
Architecte	A A C T +	3 chemin des écoles de Tilleroyes 25000 BESANCON	contact@aaactplus.fr 03 81 47 97 45
Economiste / OPC			
BET Structure			
BET Electricité			
BET Fluides	BET Gallet	12F rue de Franche Comté 25480 Ecole Valentin	contact@bet-gallet.fr 03 81 56 63 99
BET VRD			
Acousticien			

INDICE / OBSERVATIONS		
Date	Modification	Indice

A A C T +

Plan RDJ - Bâtiment A

n° affaire	échelle	date	PRO	02-01
24-004	1 : 50	20/07/26		

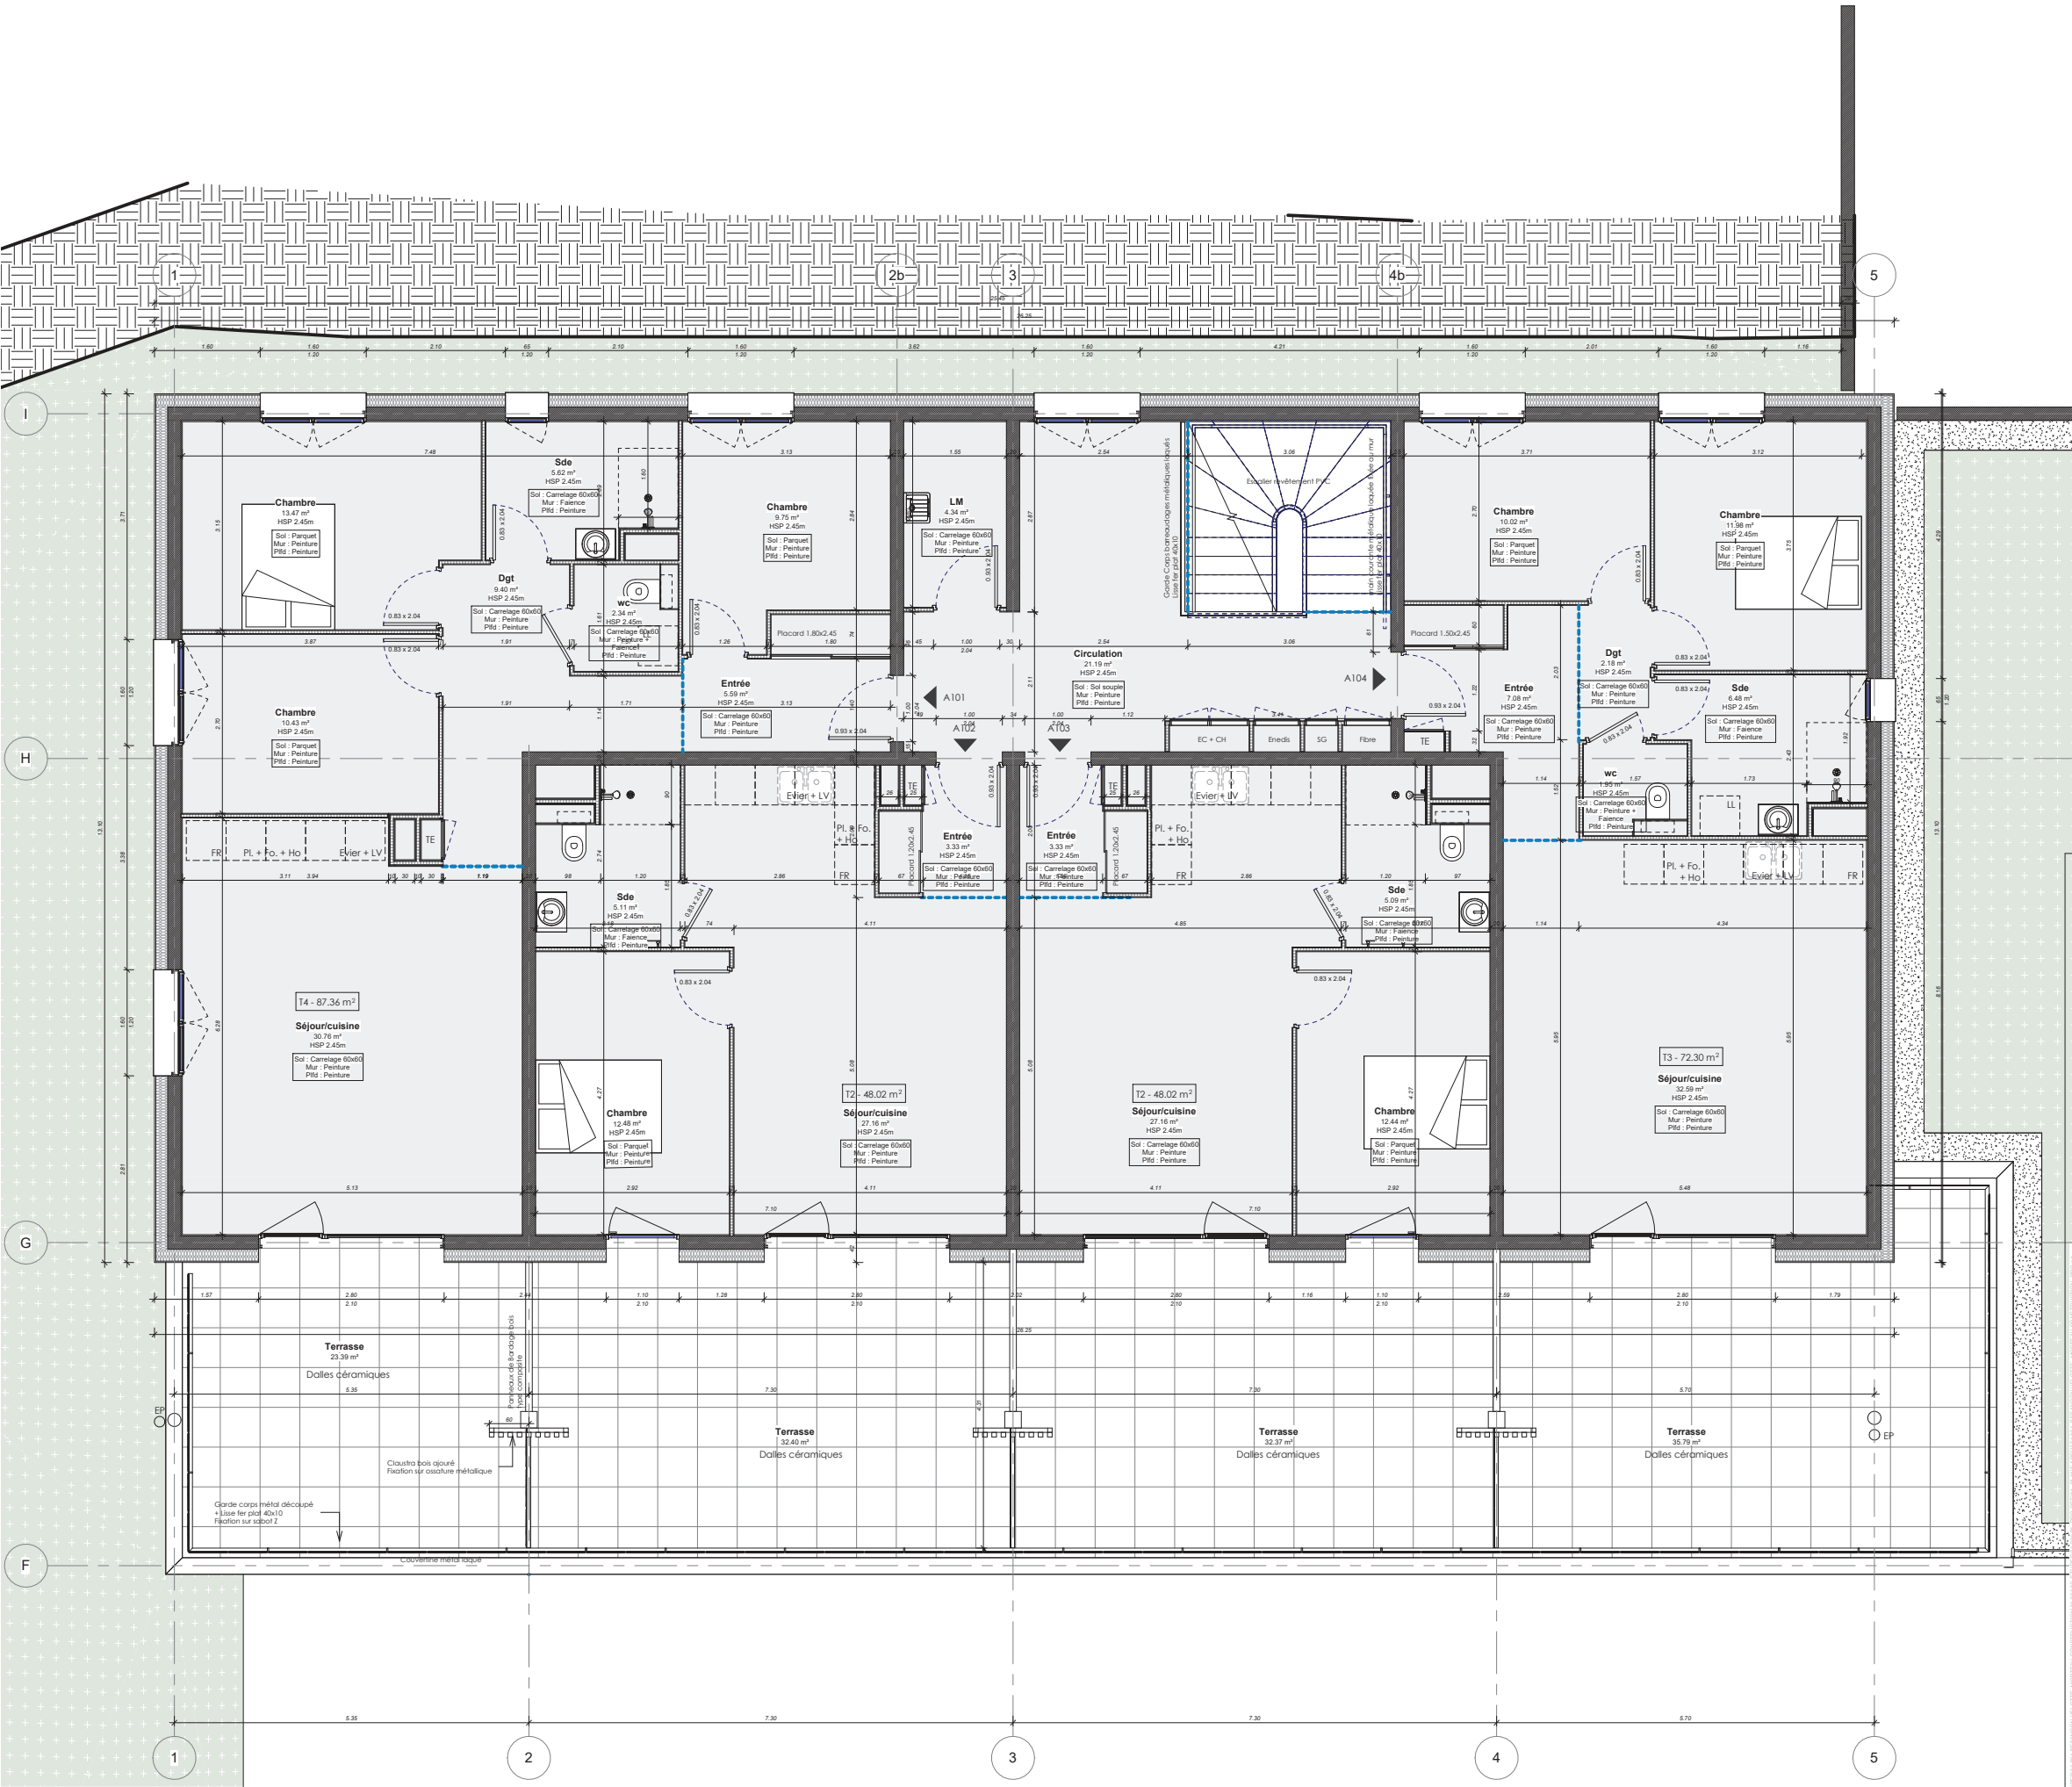

MORTEAU CONSTRUCTION

Construction de 22 logements à Besançon

42-44 Chemin de la vosselle

MAÎTRISE D'OUVRAGE

Maître d'ouvrage	MORTEAU CONSTRUCTION	6 route des Genévriers 25000 Les Fins	contact.morteau.constructions@gmail.com 06 86 44 97 38
Conducteur d'opération			
Assistant maître d'ouvrage			
Bureau de contrôle	Socotec	4 Rue du Colonel Maurin 25000	03 81 41 15 00
Coordonnateur SPS			

MAÎTRISE D'OEUVRE

Architecte	AACT+	3 chemin des écoles de Tilleroyes 25000 BESANCON	contact@aaactplus.fr 03 81 47 97 45
Economiste / OPC			
BET Structure			
BET Electricité			
BET Fluides	BET Gallet	12F rue de Franche Comté 25480 Ecole Valentin	contact@bet-gallet.fr 03 81 56 83 99
BET VRD			
Acousticien			

INDICE / OBSERVATIONS

Date	Modification	Indice

AACT+

Plan RDC - Bâtiment A

n° affaire	échelle	date	PRO	02-02
24-004	1 : 50	20/07/26		



	Plan R+1 - Bâtiment A			
	n° affaire	échelle	date	
24-004	1 : 50	20/07/26	PRO	02-03



42-44 Chemin de la vosselle

[illegible]

n° affaire	échelle	date	PRO	02-07
24-004	1 : 50	20/07/26		

MORTEAU CONSTRUCTION


Construction de 22 logements à Besançon

42-44 Chemin de la vosselle

MAÎTRISE D'OUVRAGE			
Maître d'ouvrage	MORTEAU CONSTRUCTION	6 route des Genévriers 25500 Les Fins	contact@morteau.constructions@gmail.com 06 86 44 97 38
Conducteur d'opération			
Assistant maître d'ouvrage			
Bureau de contrôle	Socotec	4 Rue du Colonel Maurin 25000	03 81 41 15 00
Coordonnateur SPS			
MAÎTRISE D'OEUVRE			
Architecte	AACT+	3 chemin des écoles de Tilleroyes 25000 BESANCON	contact@aaactplus.fr 03 81 47 97 45
Economiste / OPC			
BET Structure			
BET Electricité			
BET Fluides	BET Gallet	12F rue de Franche Comté 25480 Ecole Valentin	contact@bet-gallet.fr 03 81 56 63 99
BET VRD			
Acousticien			

INDICE / OBSERVATIONS		
Date	Modification	Indice

AACT+ Plan RDJ - Bâtiment C

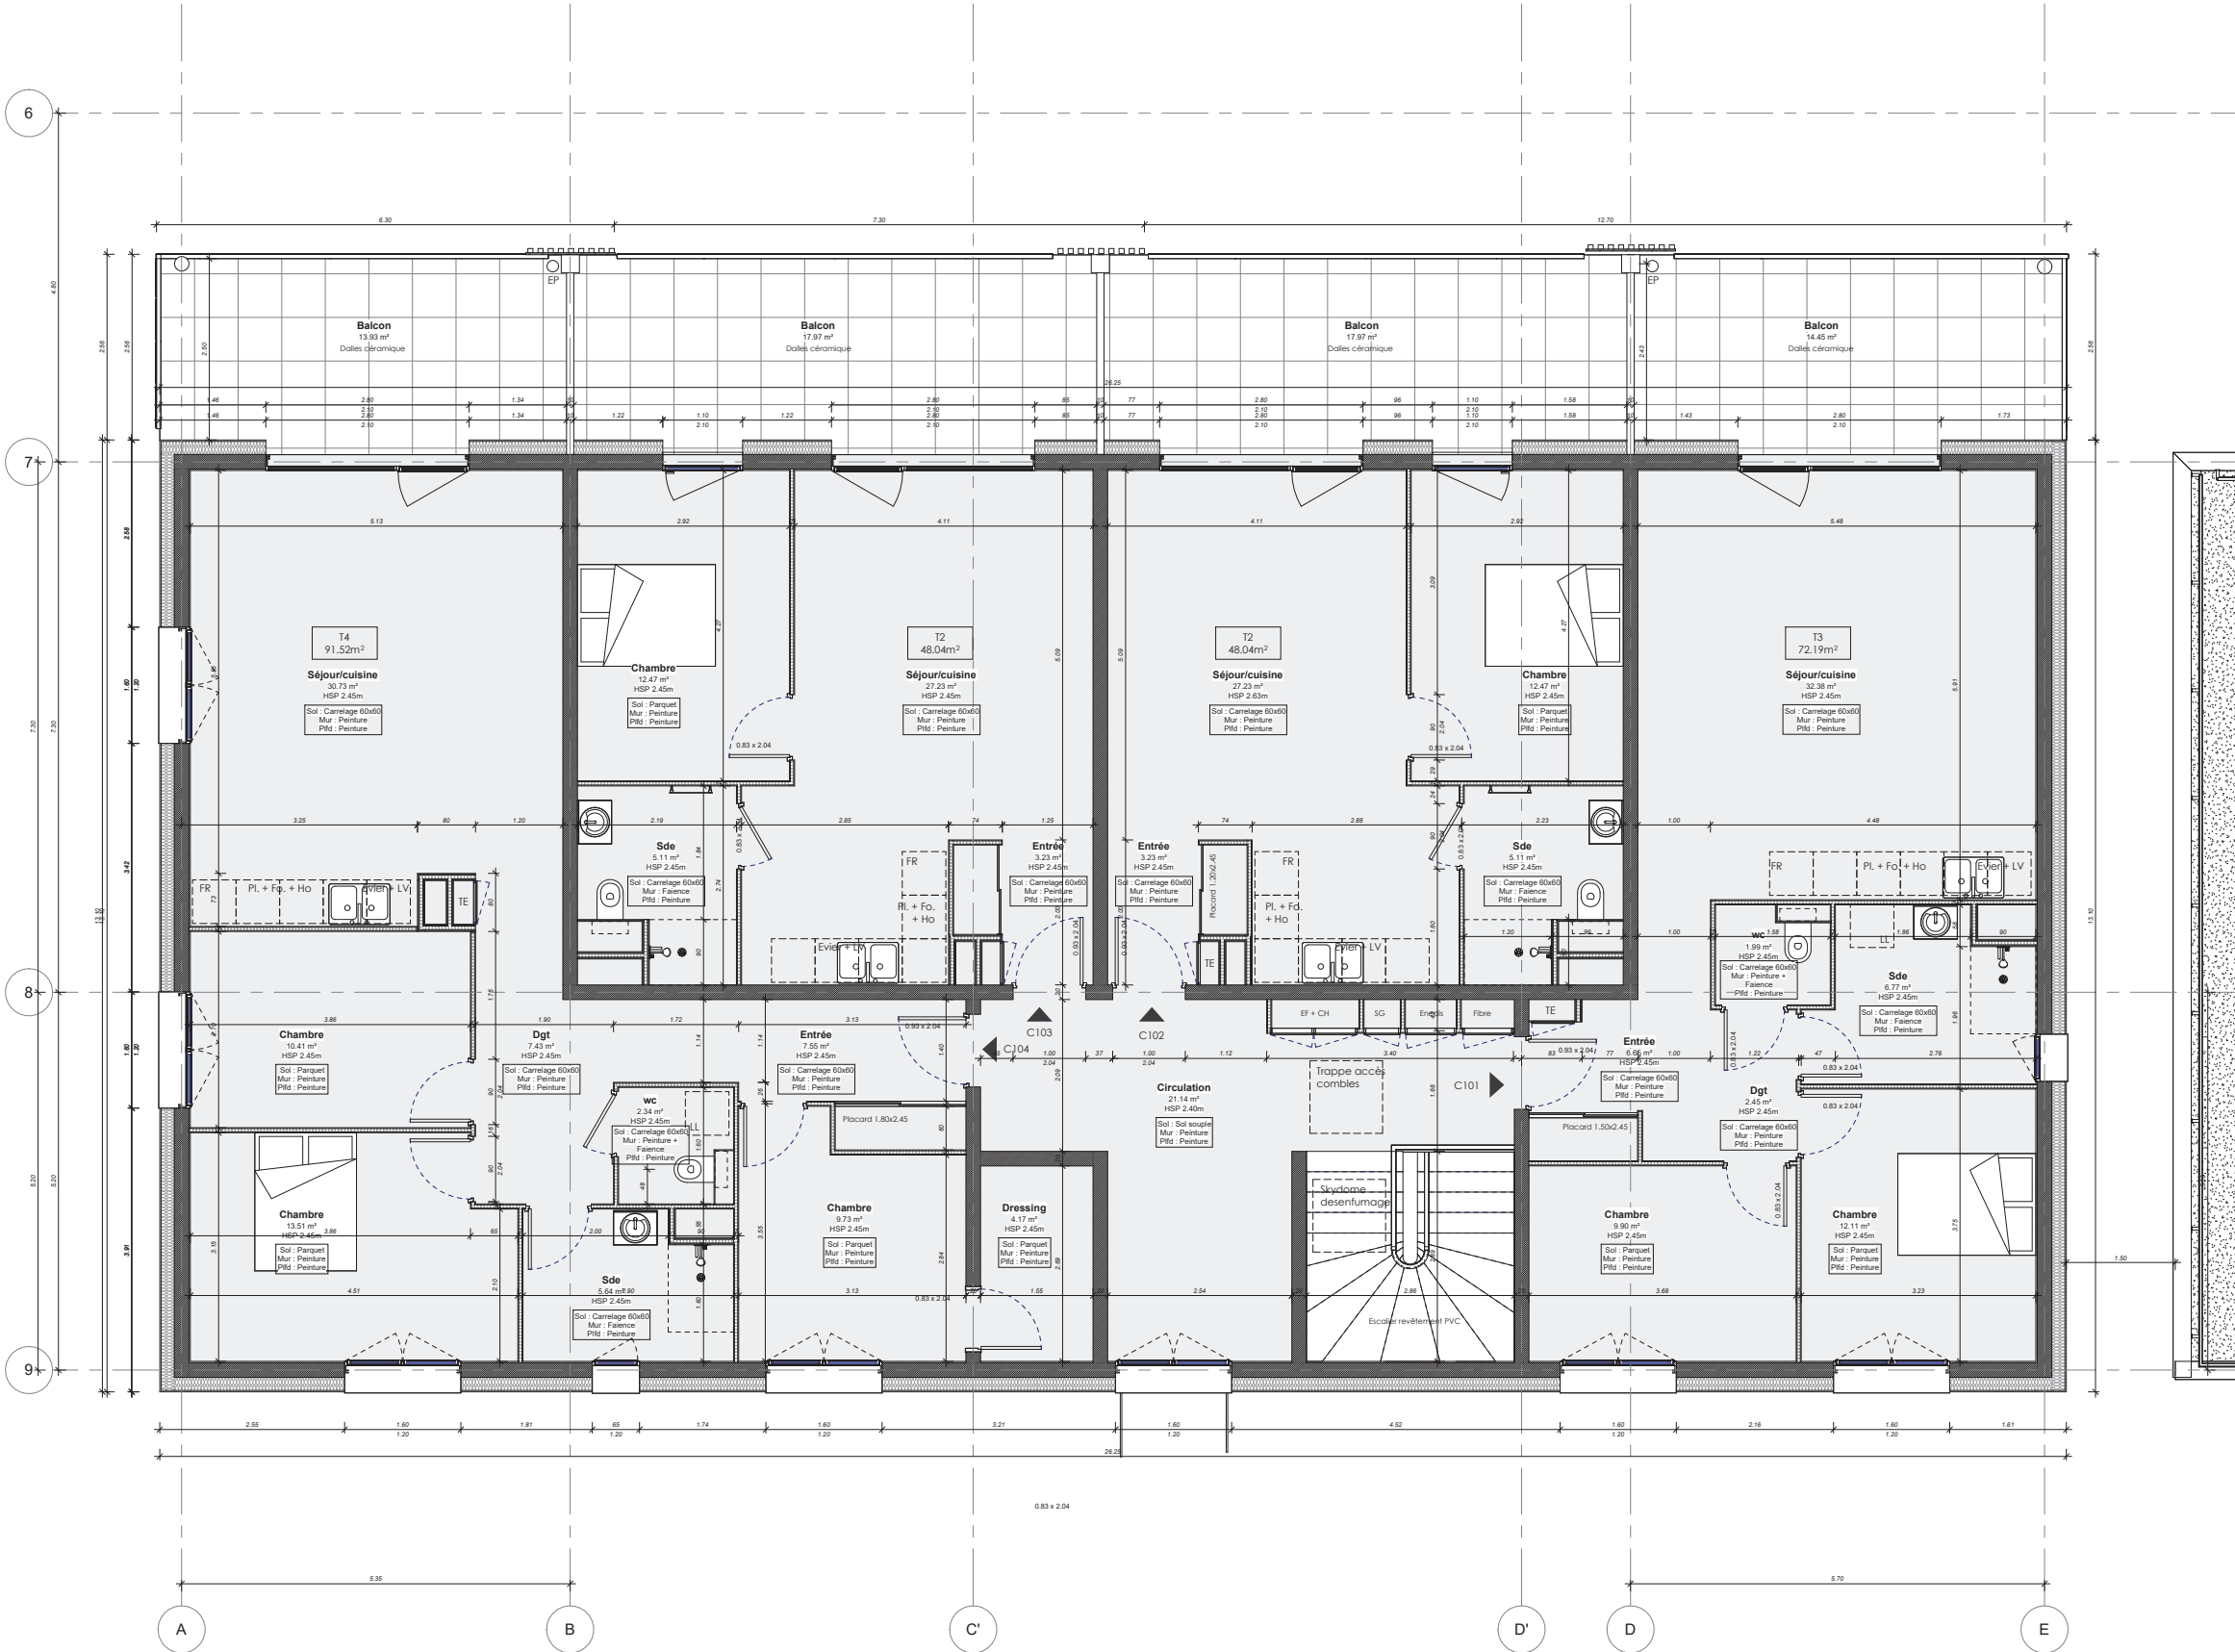

MORTEAU CONSTRUCTION


Construction de 22 logements à Besançon

42-44 Chemin de la vosselle

MAÎTRISE D'OUVRAGE			
Maître d'ouvrage	MORTEAU CONSTRUCTION	6 route des Genévriers 25500 Les Fins	contact.morteau.constructions@gmail.com 06 86 64 49 38
Conducteur d'opération			
Assistant maître d'ouvrage			
Bureau de contrôle	Socotec	4 Rue du Colonel Maurin 25000	03 81 41 15 00
Coordonnateur SPS			
MAÎTRISE D'OEUVRE			
Architecte	AACT+	3 chemin des écoles de Tilleroyes 25000 BESANCON	contact@aaactplus.fr 03 81 47 97 45
Economiste / OPC			
BET Structure			
BET Electricité			
BET Fluides	BET Gallet	12F rue de Franche Comté 25480 Ecole Valentin	contact@bet-gallet.fr 03 81 56 83 99
BET VRD			
Acousticien			

INDICE / OBSERVATIONS		
Date	Modification	Indice


AACT+		Plan RDC - Bâtiment C	
n° affaire	échelle	date	
24-004	1 : 50	20/07/26	
PRO		02-09	

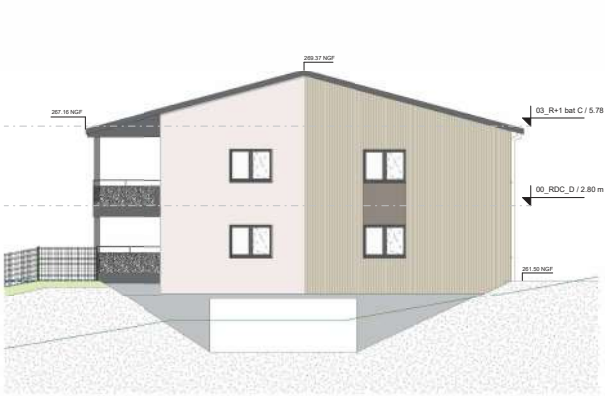


Elévation SE Bâtiment C
1 : 100



Elévation NE Bat B et C
1 : 100

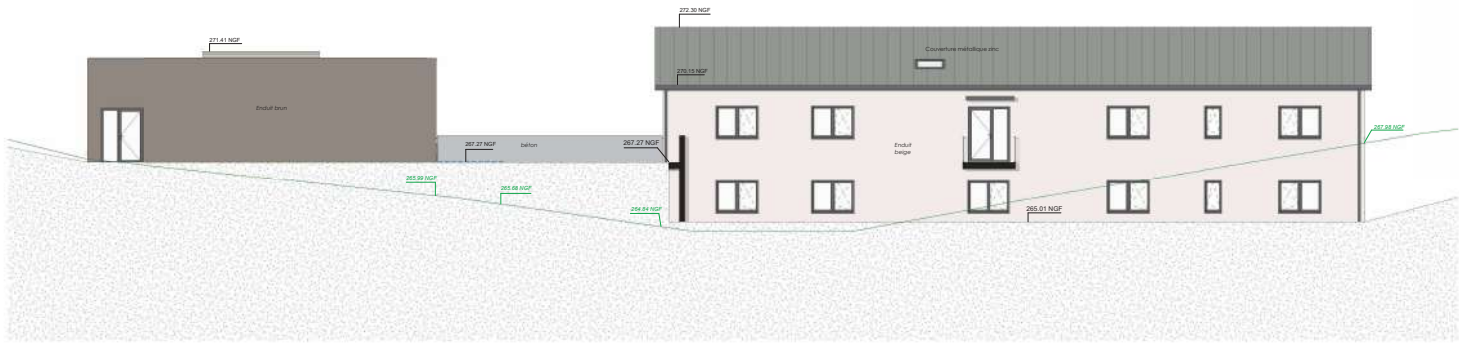


Elév. NO Bat A et B
1 : 100

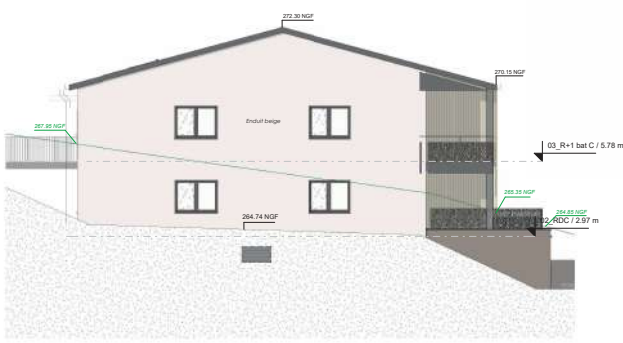

Elév. SO Bat A
1 : 100




Elév. SE Bat A et B
1 : 100

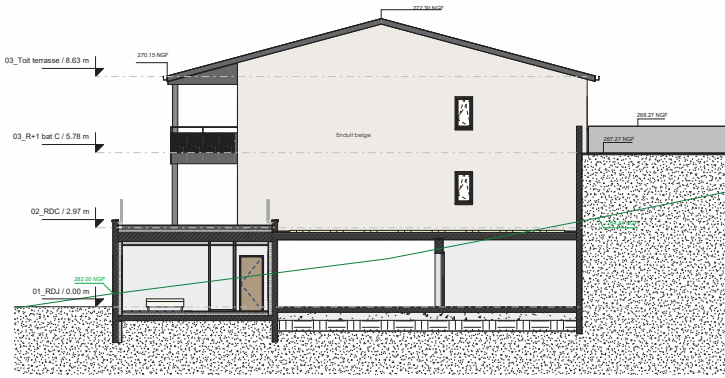

Elévation NE Bat A
1 : 100



Elév. SO Bat B et C
1 : 100

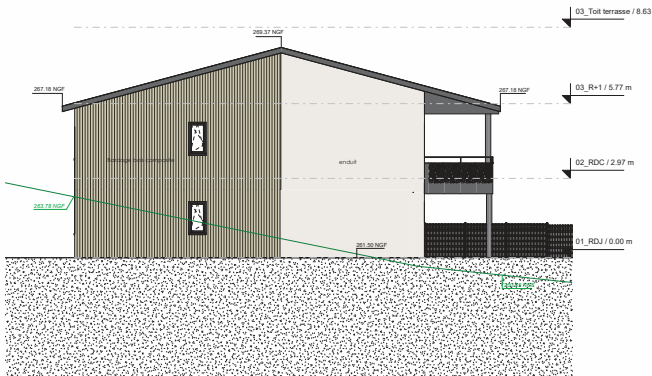

Elévation NO Bat C
1 : 100

MORTEAU CONSTRUCTION

Construction de 22 logements à Besançon

42-44 Chemin de la vosselle

MAITRISE D'OUVRAGE

Maître d'ouvrage	MORTEAU CONSTRUCTION	6 route des Genévriers 25500 Les Fins	contact.morteau.constructions@gmail.com 06.86.64.47.38
Conducteur d'opération			
Assistant maître d'ouvrage			
Bureau de contrôle	Socotec	4 Rue du Colonel Maurin 25000	03.81.41.15.00
Coordonnateur SPS			

MAITRISE D'OEUVRE

Architecte	AACT+	3 chemin des Arcades des Tileroyes 25000 BESANCON	contact@act-plus.fr 03.81.47.97.45
Economiste / OPC			
BET Structure			
BET Electricité			
BET Fluides	BET Gallier	12F rue de Franche Comté 25480 Ecote Valentin	contact@bet-gallier.fr 03.81.56.83.99
BET VRD			
Acousticien			

INDICE / OBSERVATIONS

Date	Modification	Indice

AACT+ Elévations

n° affaire	échelle	date	PRO	04-01
24-004	1 : 100	20/07/24		