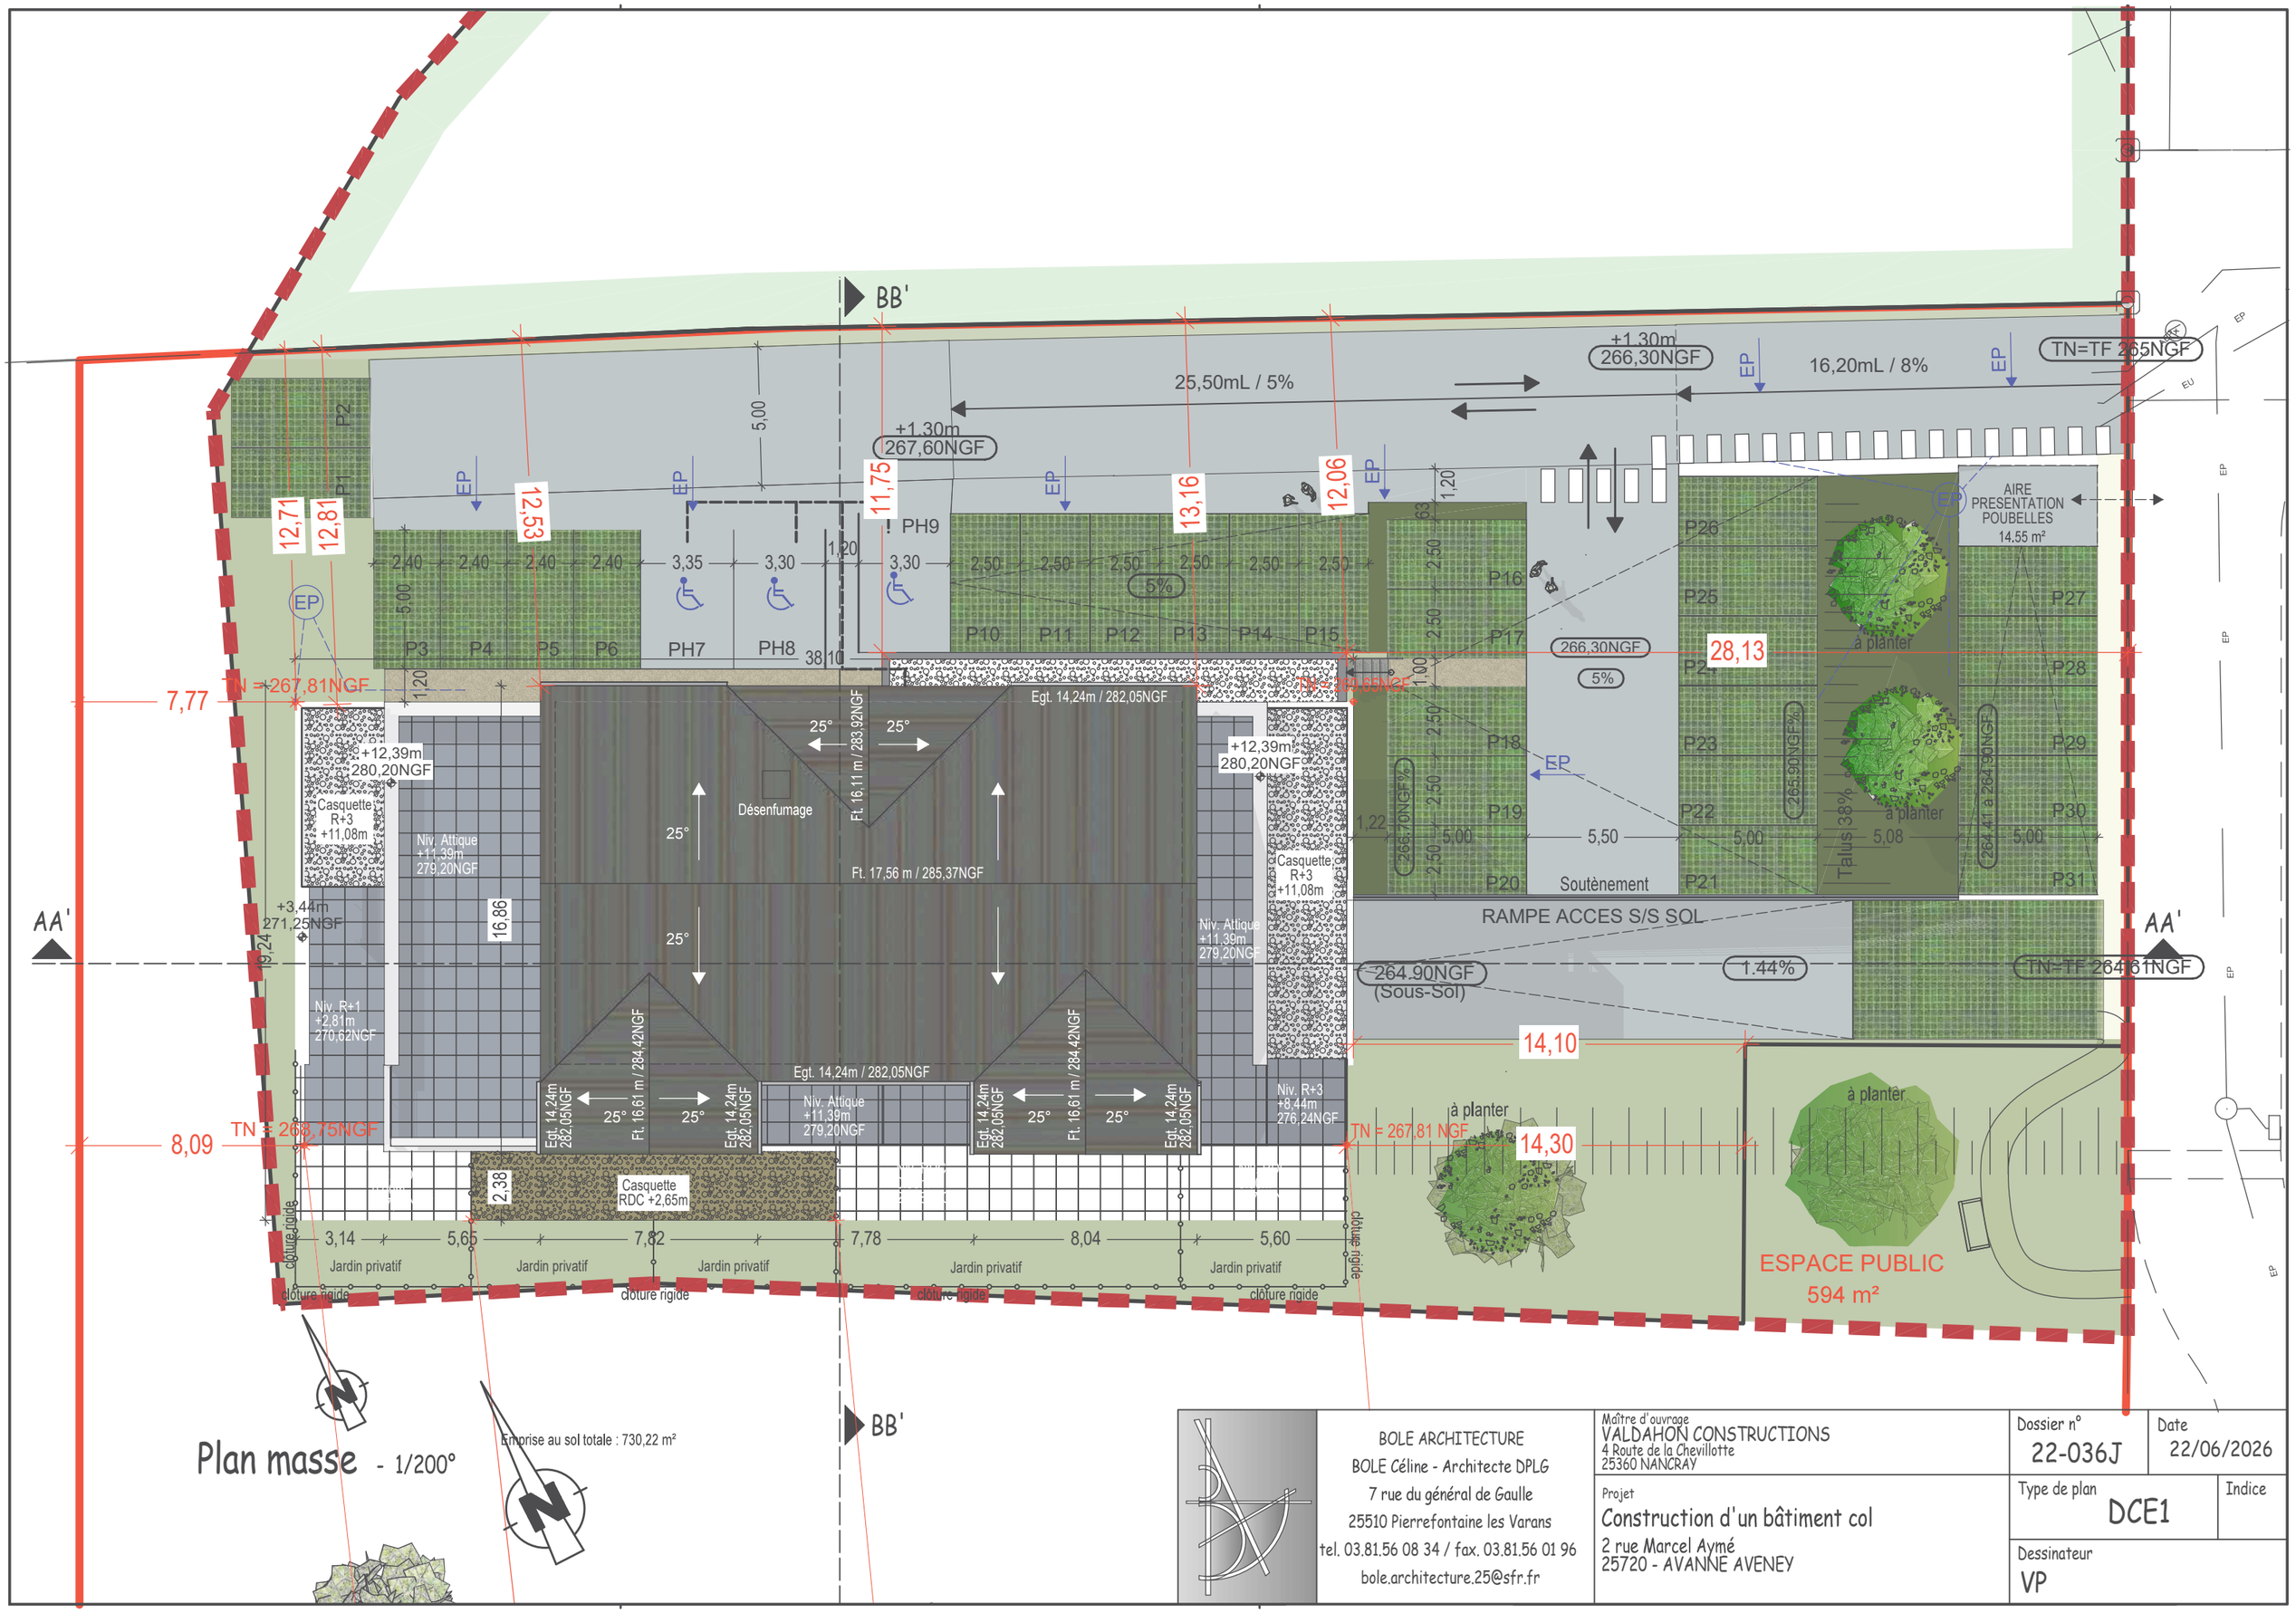


BOLE ARCHITECTURE
BOLE Céline - Architecte DPLG
7 rue du général de Gaulle
25510 Pierrefontaine les Varans
tel. 03.81.56 08 34 / fax. 03.81.56 01 96
bole.architecture.25@sfr.fr


Maître d'ouvrage
VALDAHON CONSTRUCTIONS
4 Route de la Chevillotte
25360 NANCRAY

Projet
Construction d'un bâtiment col
2 rue Marcel Aymé
25720 - AVANNE AVENEY

Dossier n°	Date
22-036J	22/06/2026

Type de plan	Indice
DCE1	

Dessinateur
VP

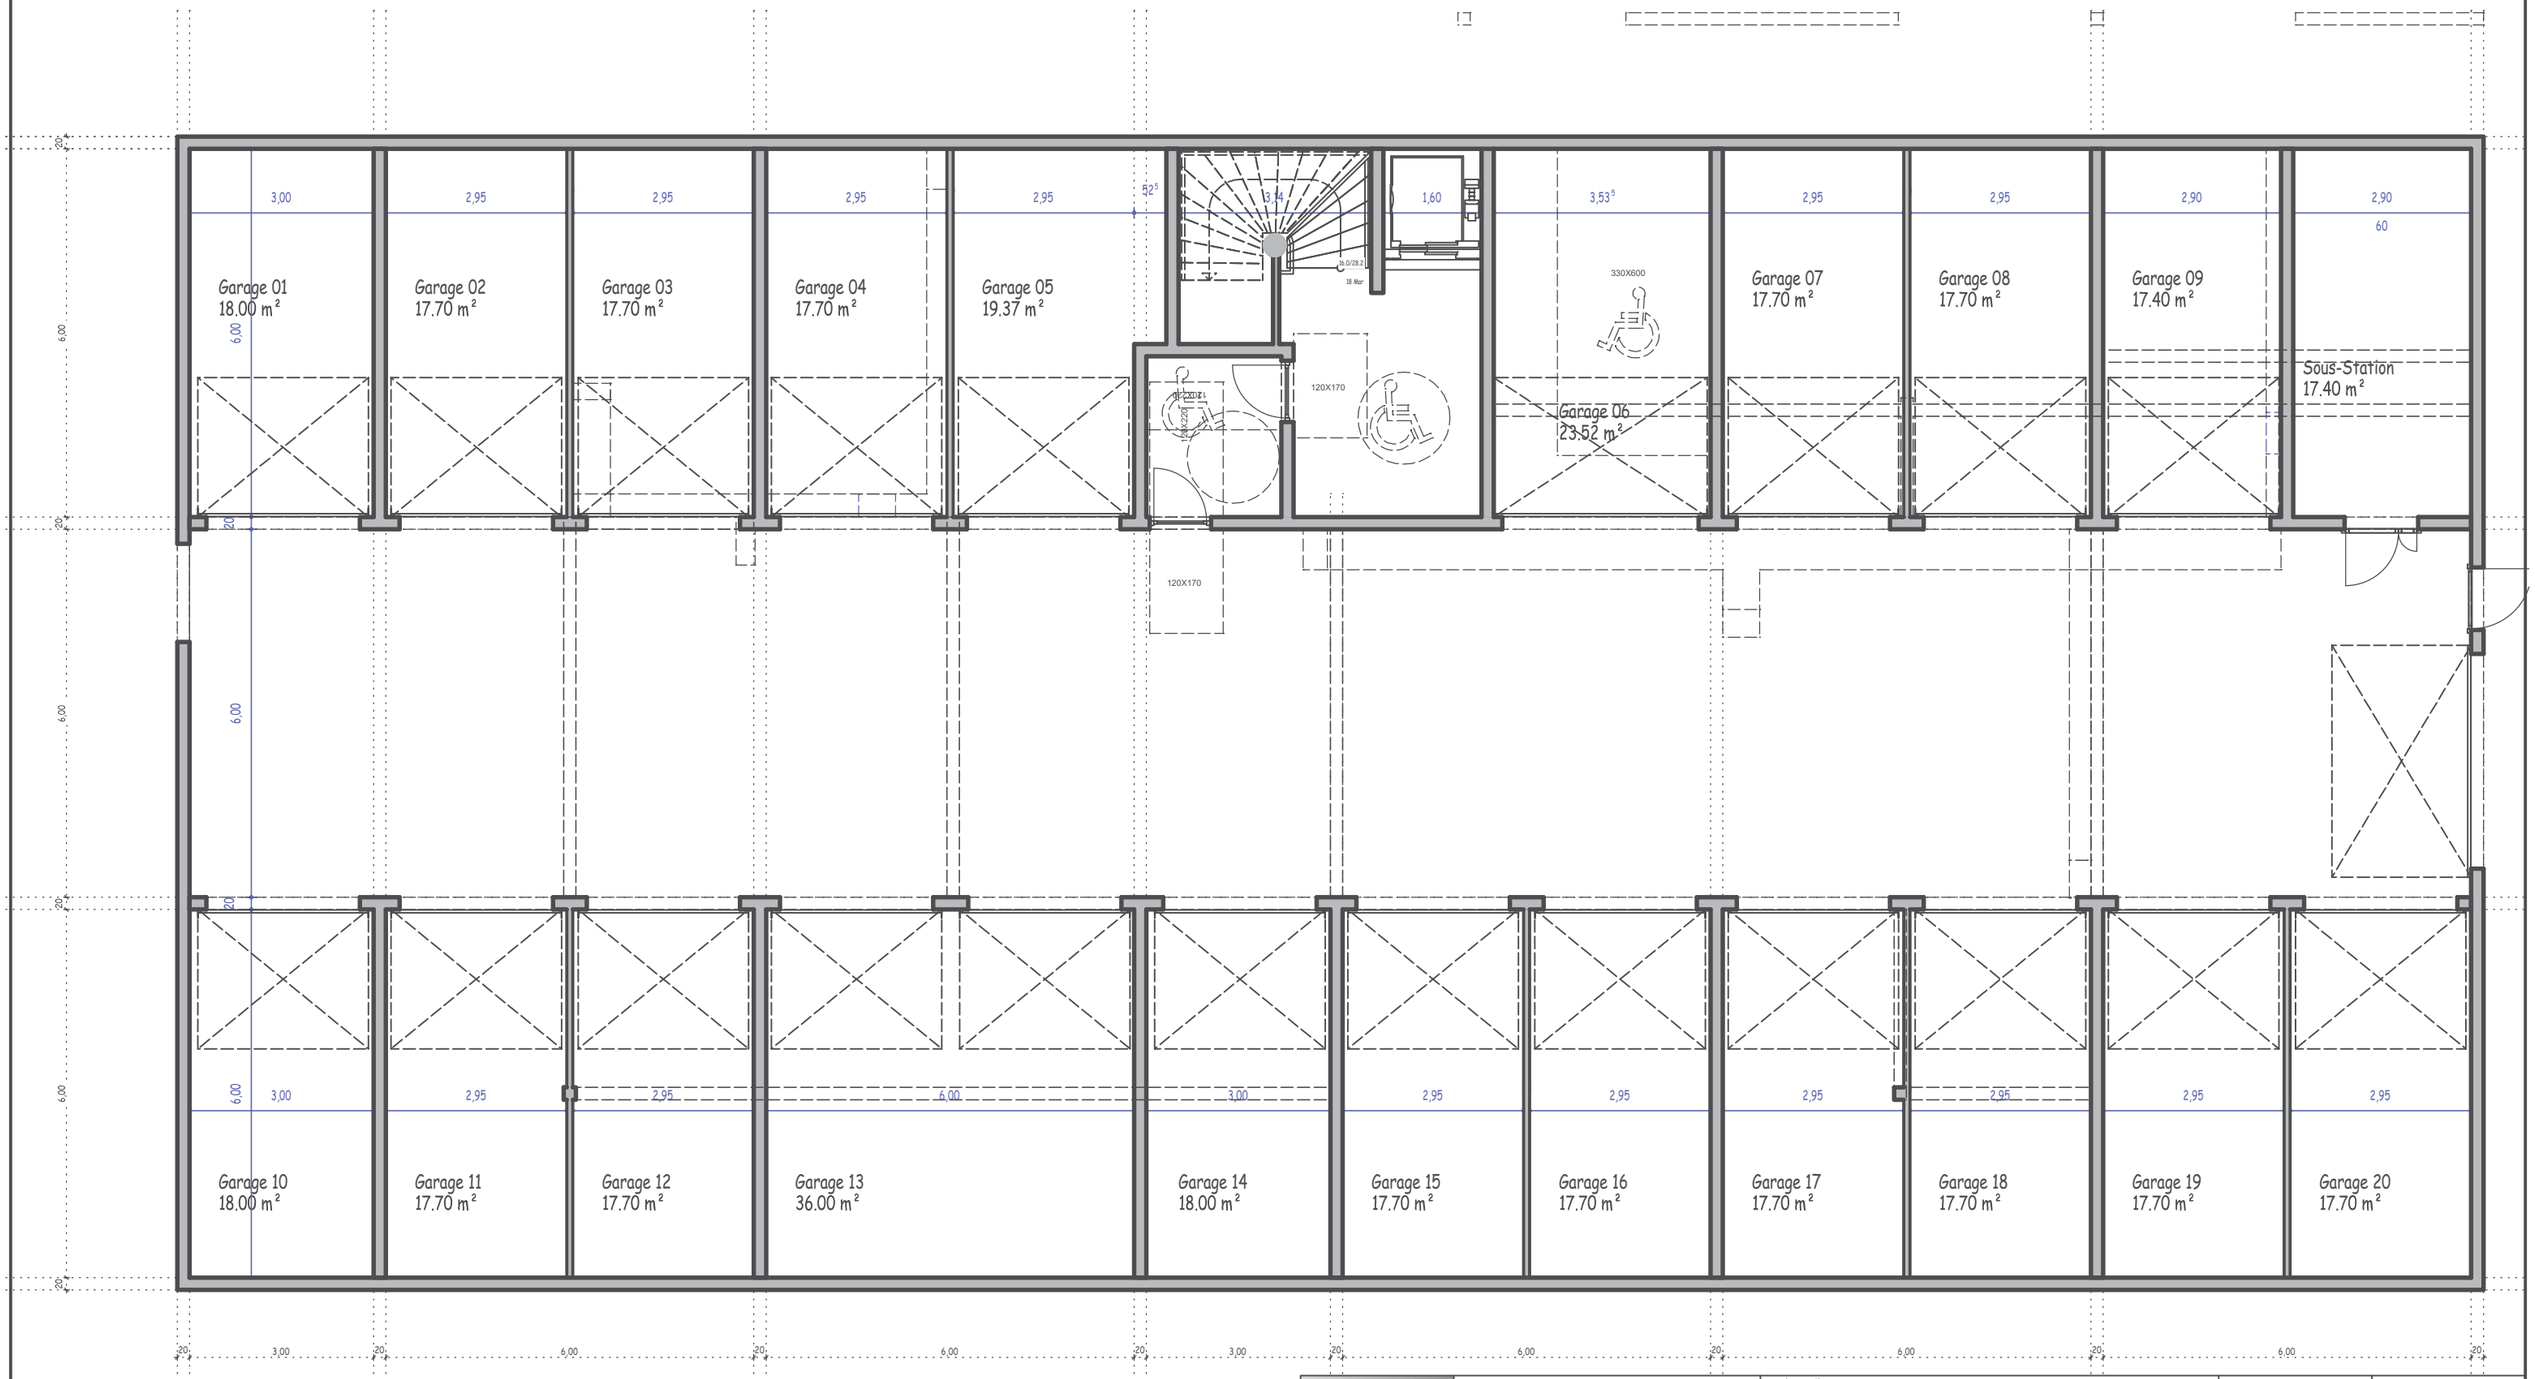

Niveau Sous Sol - 1/100°

BOLE ARCHITECTURE
BOLE Céline - Architecte DPLG
7 rue du général de Gaulle
25510 Pierrefontaine les Varans
tel. 03.81.56 08 34 / fax. 03.81.56 01 96
bole.architecture.25@sfr.fr


Maître d'ouvrage
VALDAHON CONSTRUCTIONS
4 Route de la Chevillotte
25360 NANCRAY

Projet
Construction d'un bâtiment col
2 rue Marcel Aymé
25720 - AVANNE AVENEY

Dossier n°	Date
22-036J	22/06/2026

Type de plan	Indice
DCE1	

Dessinateur
VP

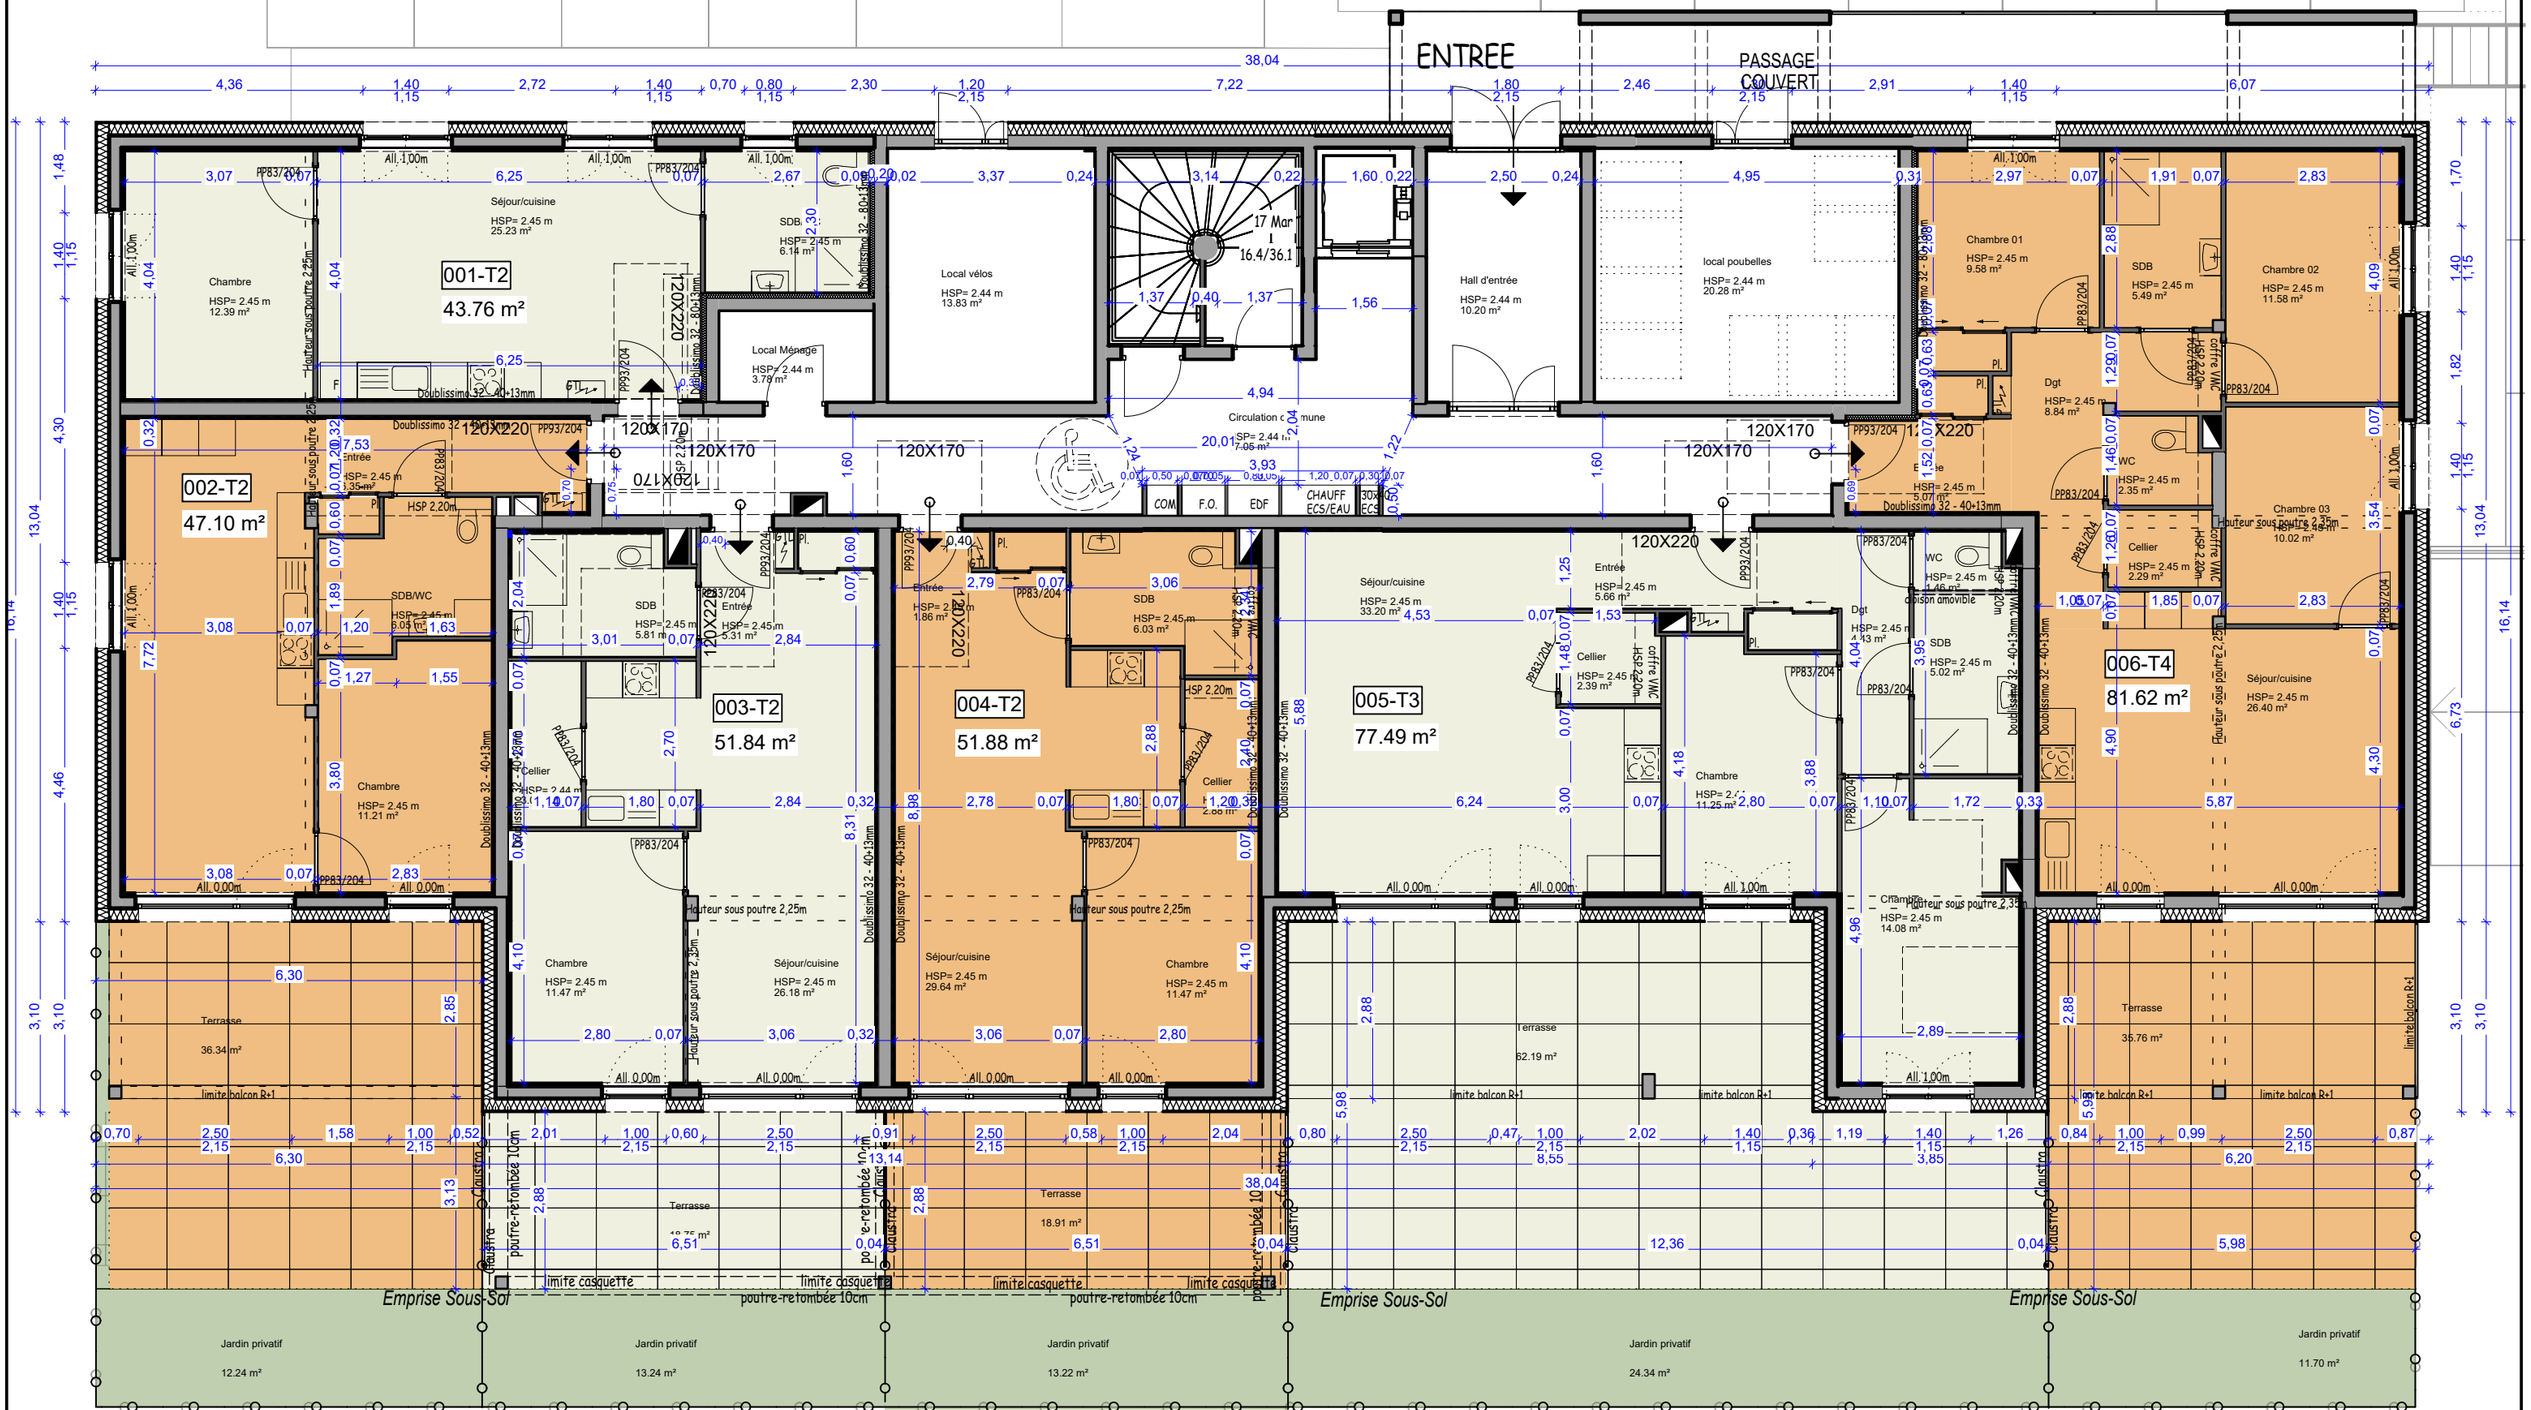

Plan du RDC - 1/100°

BOLE ARCHITECTURE
BOLE Céline - Architecte DPLG
7 rue du général de Gaulle
25510 Pierrefontaine les Varans
tel. 03.81.56 08 34 / fax. 03.81.56 01 96
bole.architecture.25@sfr.fr

Maître d'ouvrage
VALDAHON CONSTRUCTIONS
4 Route de la Chevillotte
25360 NANCRAY

Projet
Construction d'un bâtiment col
2 rue Marcel Aymé
25720 - AVANNE AVENEY

Dossier n°	Date
22-036J	13/11/2026

Type de plan	Indice
DCE 2	

Dessinateur
VP



Niveau R+1 - 1/100°

BOLE ARCHITECTURE
BOLE Céline - Architecte DPLG
7 rue du général de Gaulle
25510 Pierrefontaine les Varans
tel. 03.81.56 08 34 / fax. 03.81.56 01 96
bole.architecture.25@sfr.fr

Maître d'ouvrage
VALDAHON CONSTRUCTIONS
4 Route de la Chevillotte
25360 NANCRAY

Projet
Construction d'un bâtiment col
2 rue Marcel Aymé
25720 - AVANNE AVENEY

Dossier n°	Date
22-036J	22/06/2026

Type de plan	Indice
DCE1	

Dessinateur
VP



Niveau R+2 - 1/100°

BOLE ARCHITECTURE
BOLE Céline - Architecte DPLG
7 rue du général de Gaulle
25510 Pierrefontaine les Varans
tel. 03.81.56 08 34 / fax. 03.81.56 01 96
bole.architecture.25@sfr.fr

Maître d'ouvrage
VALDAHON CONSTRUCTIONS
4 Route de la Chevillotte
25360 NANCRAY

Projet
Construction d'un bâtiment col
2 rue Marcel Aymé
25720 - AVANNE AVENEY


Dossier n° 22-036J

Date 22/06/2026

Type de plan DCE1

Indice

Dessinateur VP

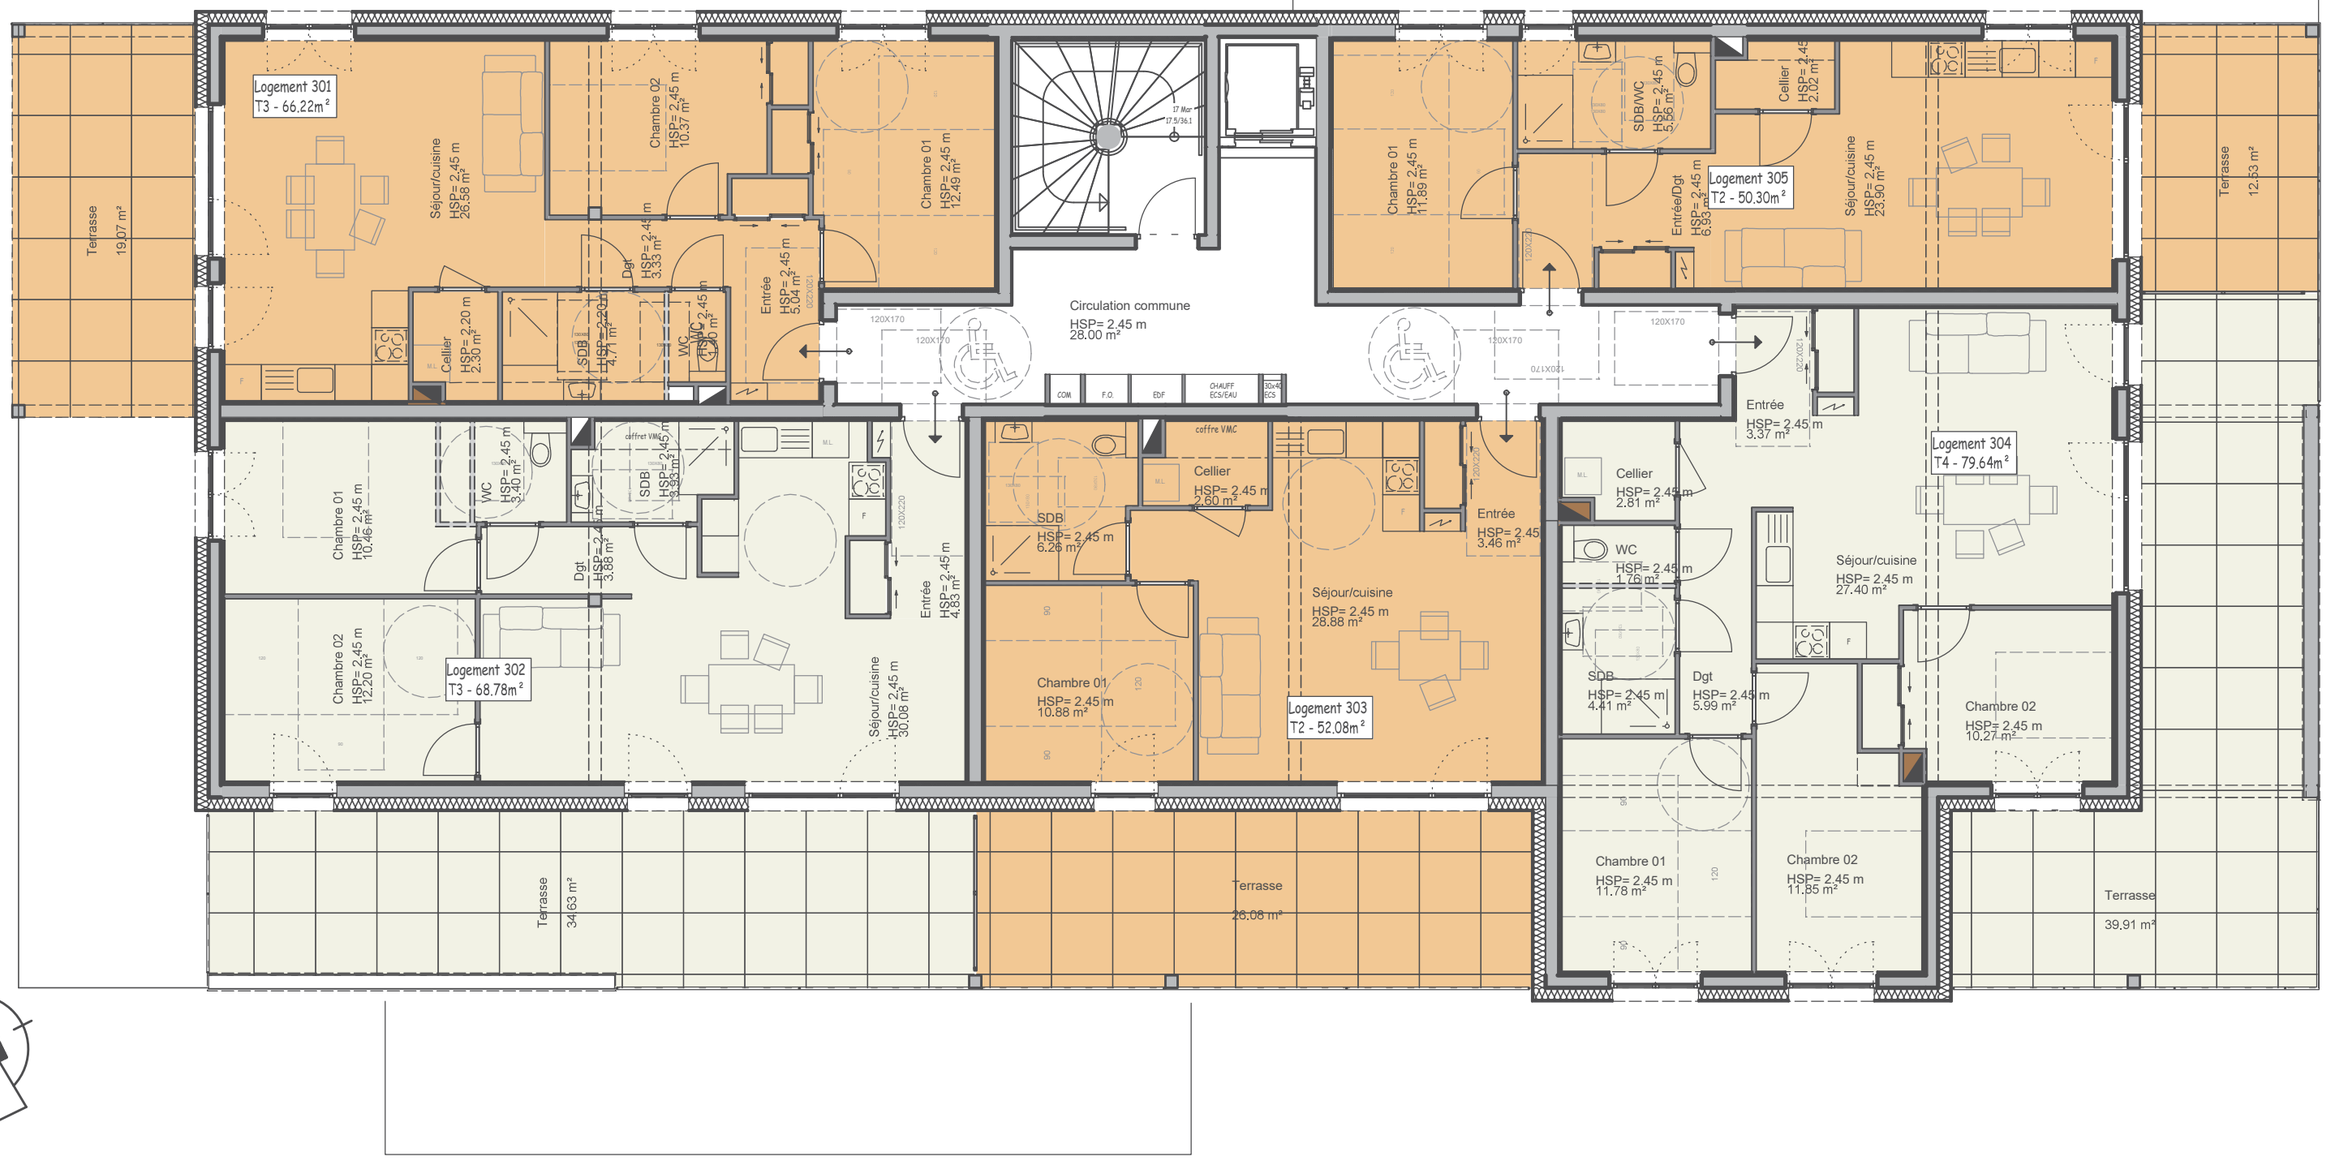

Niveau R+3 - 1/100°

BOLE ARCHITECTURE
BOLE Céline - Architecte DPLG
7 rue du général de Gaulle
25510 Pierrefontaine les Varans
tel. 03.81.56 08 34 / fax. 03.81.56 01 96
bole.architecture.25@sfr.fr

Maître d'ouvrage
VALDAHON CONSTRUCTIONS
4 Route de la Chevillotte
25360 NANCRAY

Projet
Construction d'un bâtiment col
2 rue Marcel Aymé
25720 - AVANNE AVENEY


Dossier n° 22-036J

Date 22/06/2026

Type de plan DCE1

Indice

Dessinateur VP

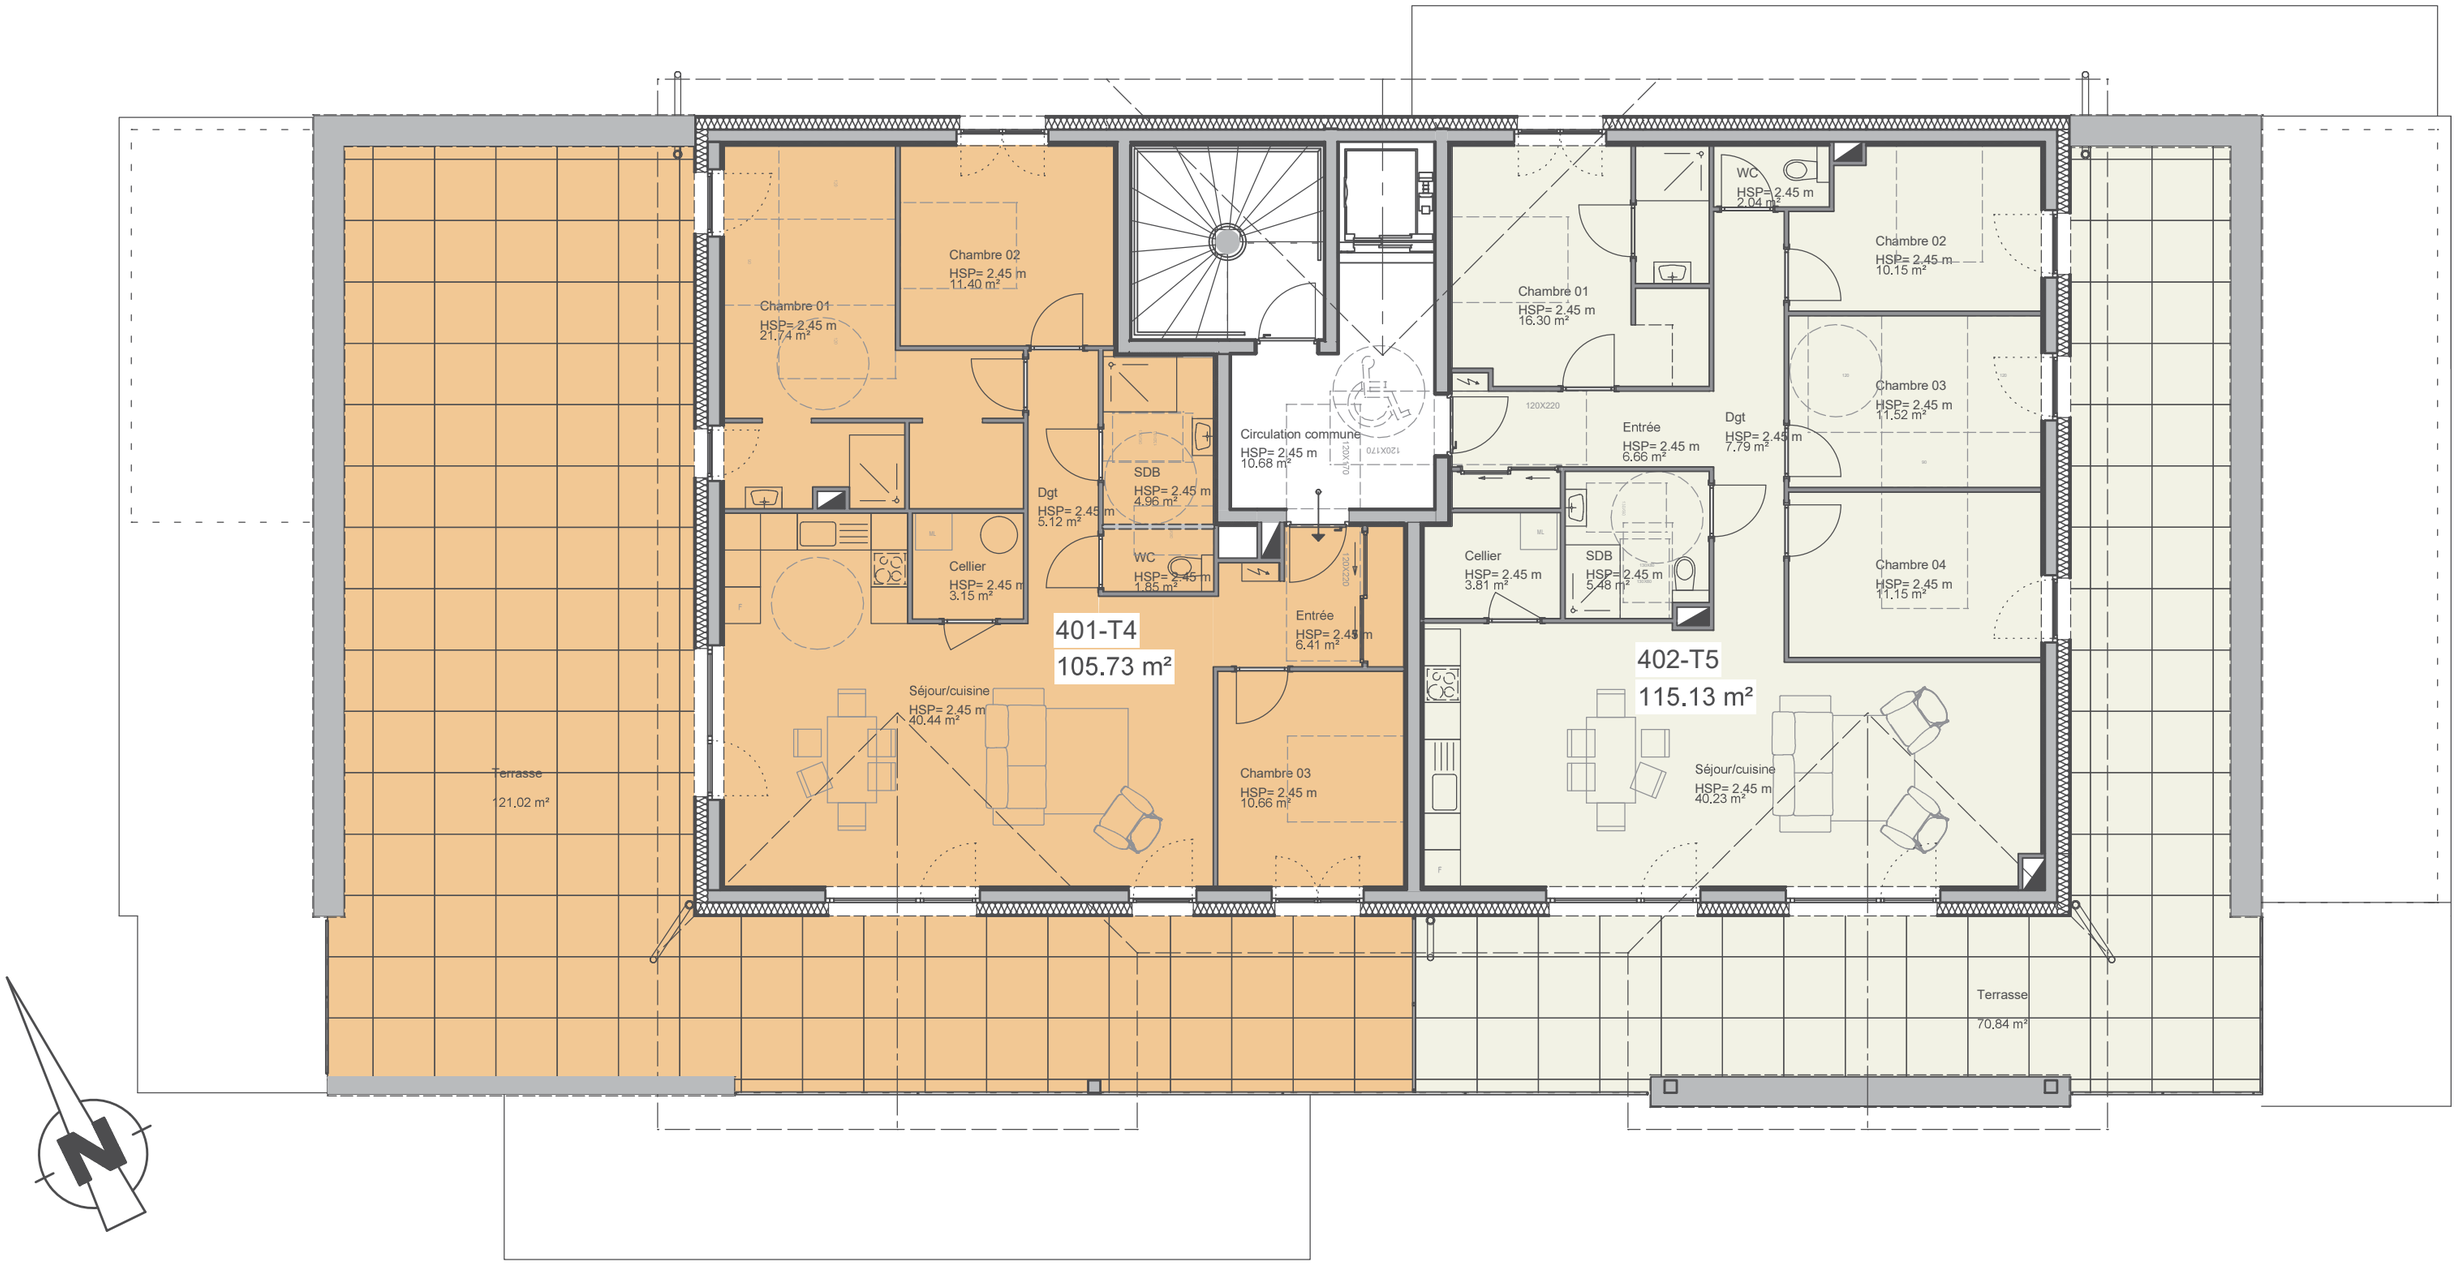

Niveau Attique - 1/100°

BOLE ARCHITECTURE
BOLE Céline - Architecte DPLG
7 rue du général de Gaulle
25510 Pierrefontaine les Varans
tel. 03.81.56 08 34 / fax. 03.81.56 01 96
bole.architecture.25@sfr.fr

Maître d'ouvrage
VALDAHON CONSTRUCTIONS
4 Route de la Chevillotte
25360 NANCRAY

Projet
Construction d'un bâtiment col
2 rue Marcel Aymé
25720 - AVANNE AVENEY

Dossier n° 22-036J

Date 22/06/2026


Type de plan DCE1


Indice

Dessinateur VP

Façade Nord

1/200° 0 5 10m

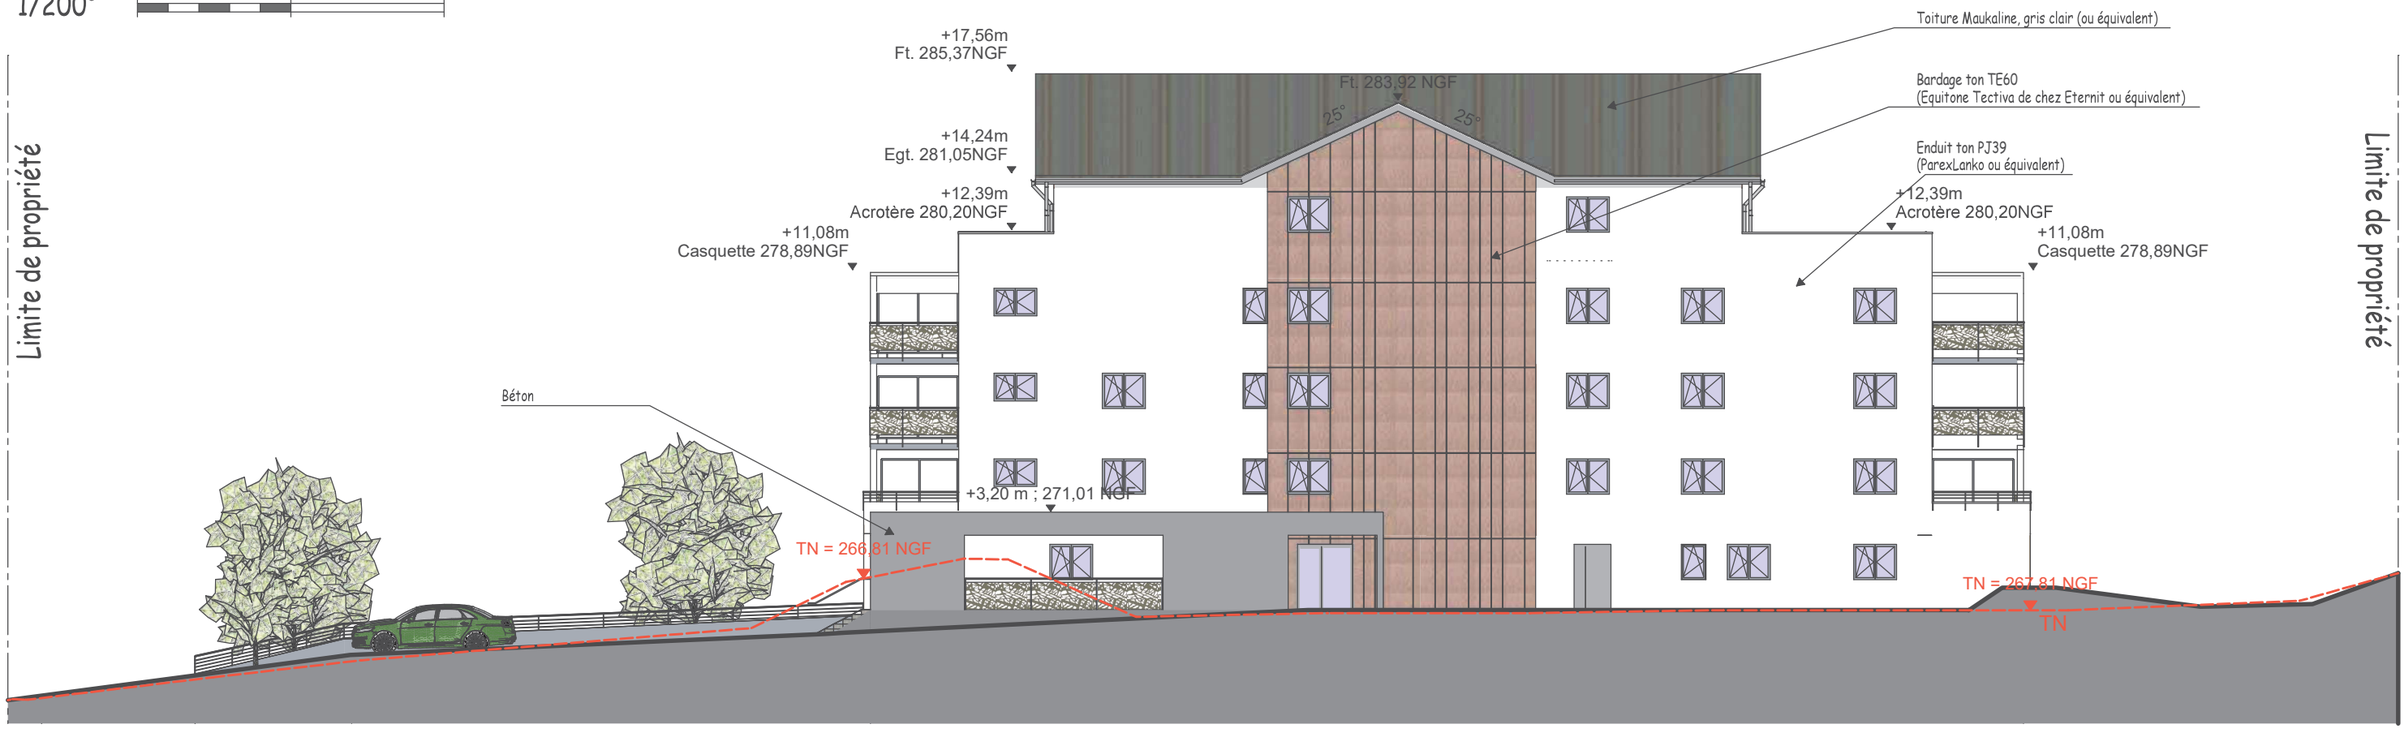

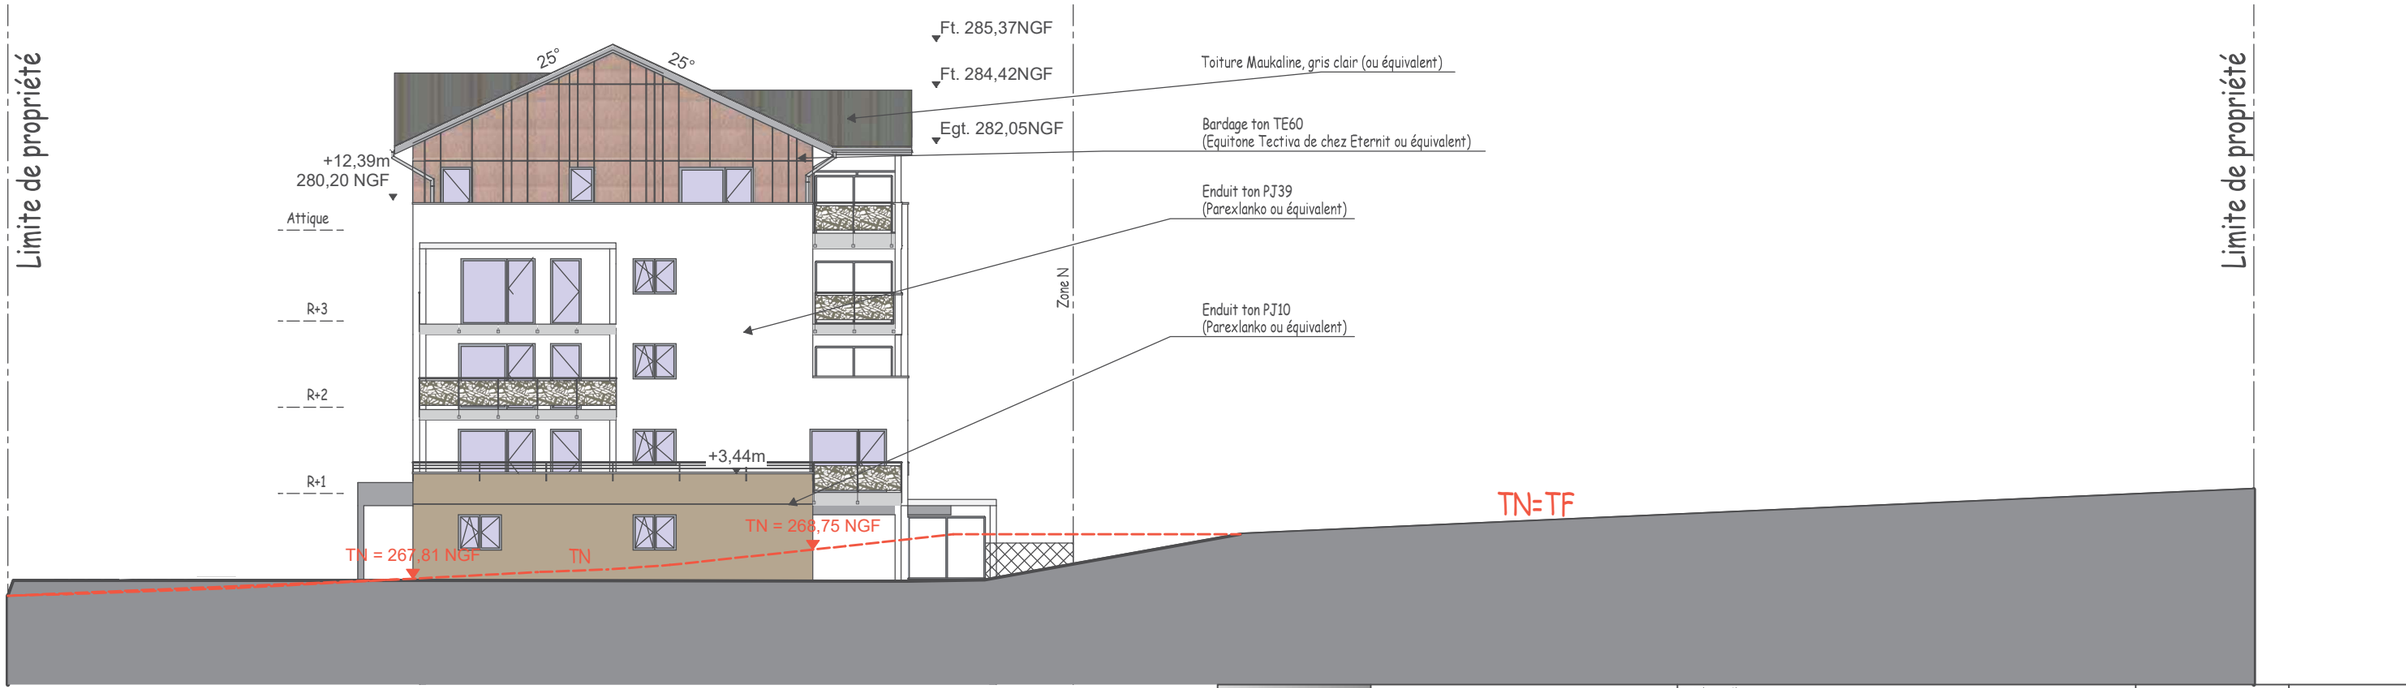

Façade Ouest

1/200° 0 5 10m

BOLE ARCHITECTURE
BOLE Céline - Architecte DPLG
7 rue du général de Gaulle
25510 Pierrefontaine les Varans
tel. 03.81.56 08 34 / fax. 03.81.56 01 96
bole.architecture.25@sfr.fr

Maître d'ouvrage
VALDAHON CONSTRUCTIONS
4 Route de la Chevillotte
25360 NANCRAY

Projet
Construction d'un bâtiment col
2 rue Marcel Aymé
25720 - AVANNE AVENEY

Dossier n° 22-036J

Date 22/06/2026


Type de plan DCE1

Indice

Dessinateur VP


Façade Sud

1/200° 0 5 10m

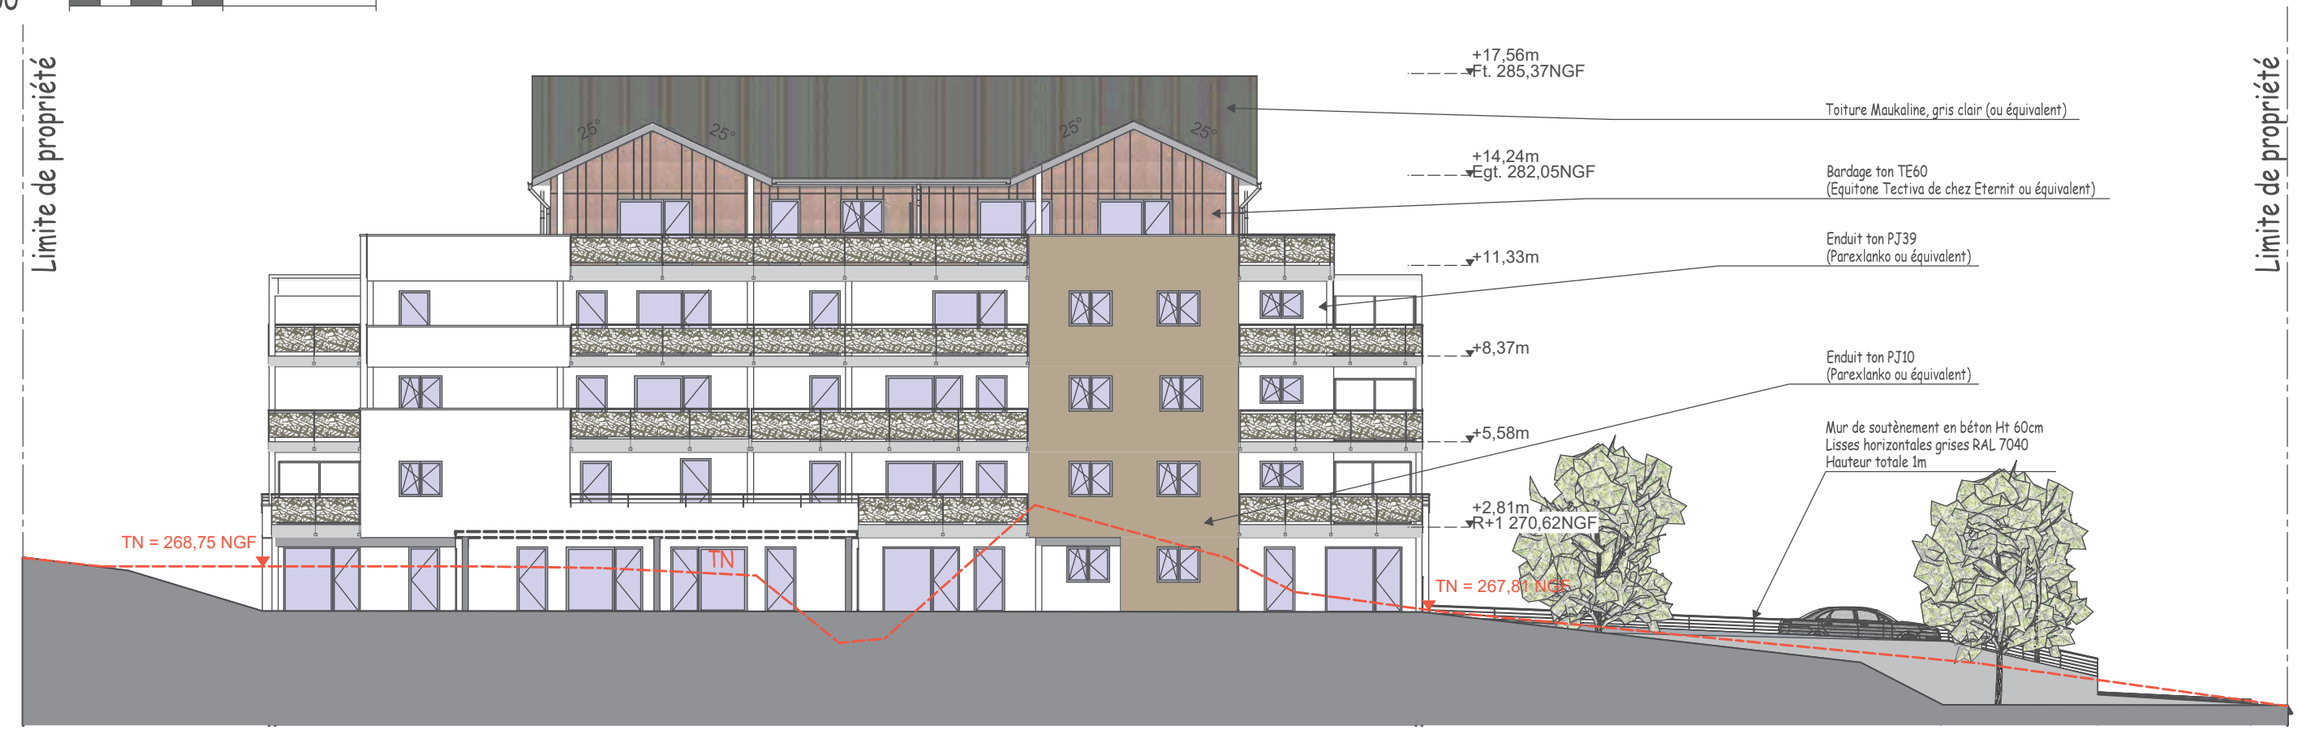

Façade Est

1/200° 0 5 10m

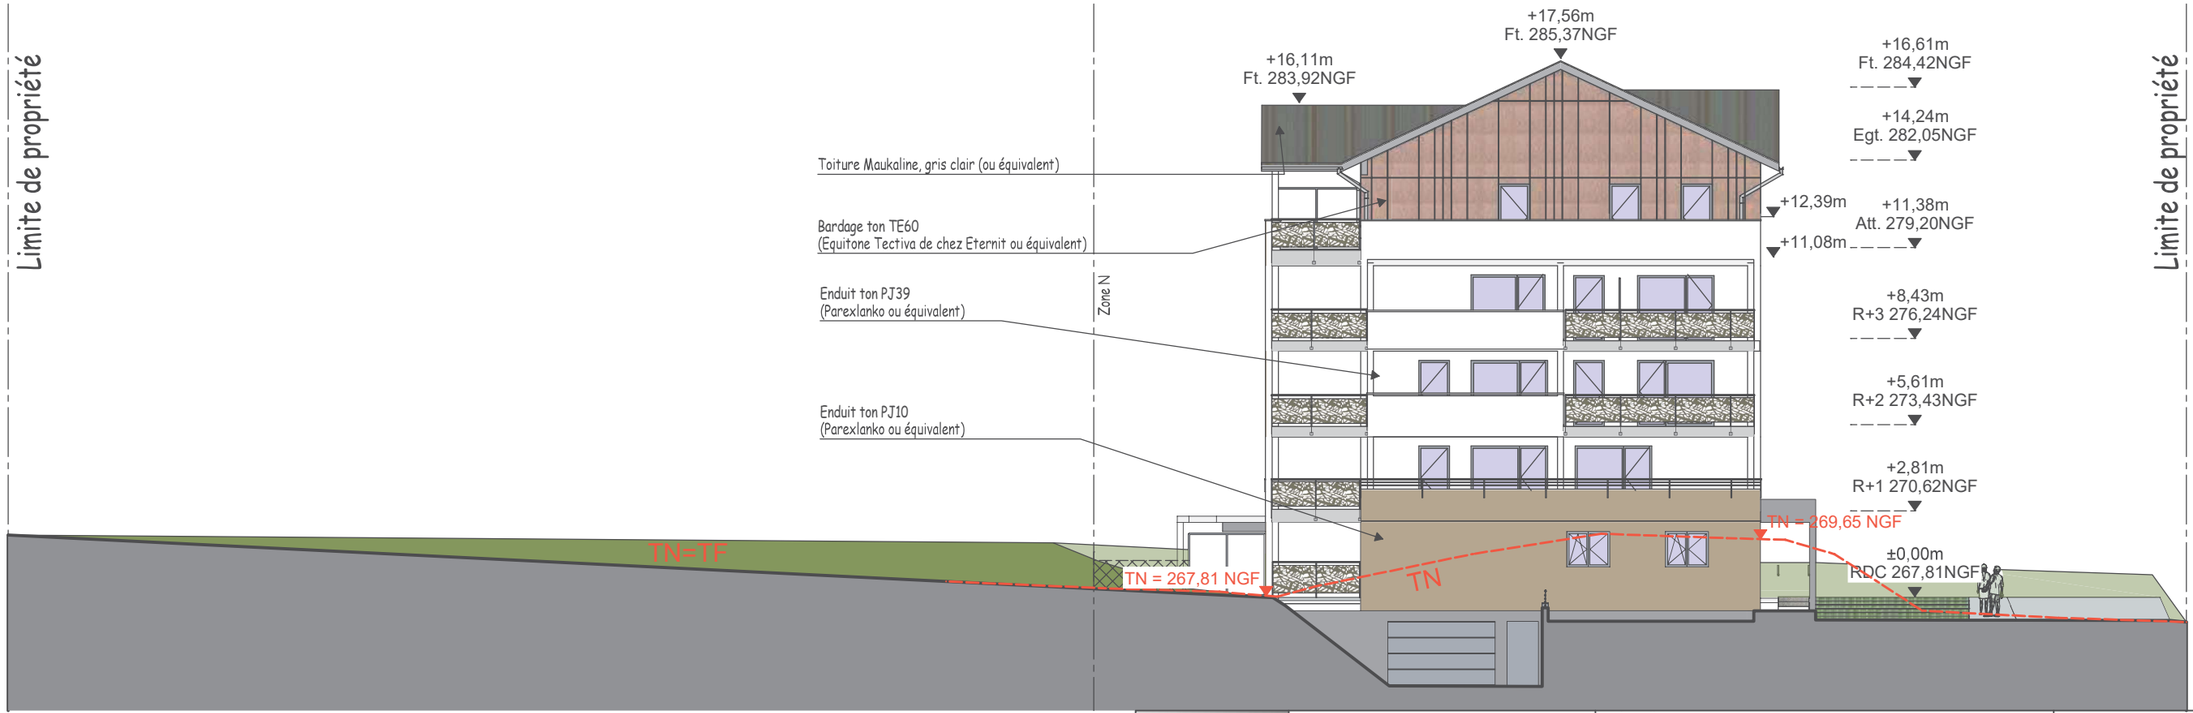

BOLE ARCHITECTURE
BOLE Céline - Architecte DPLG
7 rue du général de Gaulle
25510 Pierrefontaine les Varans
tel. 03.81.56 08 34 / fax. 03.81.56 01 96
bole.architecture.25@sfr.fr

Maître d'ouvrage
VALDAHON CONSTRUCTIONS
4 Route de la Chevillotte
25360 NANCRAY

Projet
Construction d'un bâtiment col
2 rue Marcel Aymé
25720 - AVANNE AVENEY

Dossier n°	Date
22-036J	22/06/2026

Type de plan	Indice
DCE1	

Dessinateur
VP